



Jelmagyarázat:

-  Meglévő terepfelület
-  Tervezett hengerelt aszfalt kopóréteg
-  Tervezett hengerelt aszfalt kötőréteg
-  Tervezett beton alapréteg
-  Tervezett ágyazati réteg
-  Tervezett szegélyépítés
-  Meglévő pályaszerkezet

Mintakeresztmetszvény MKSZ 2 $M_h=1:50$ $M_v=1:50$

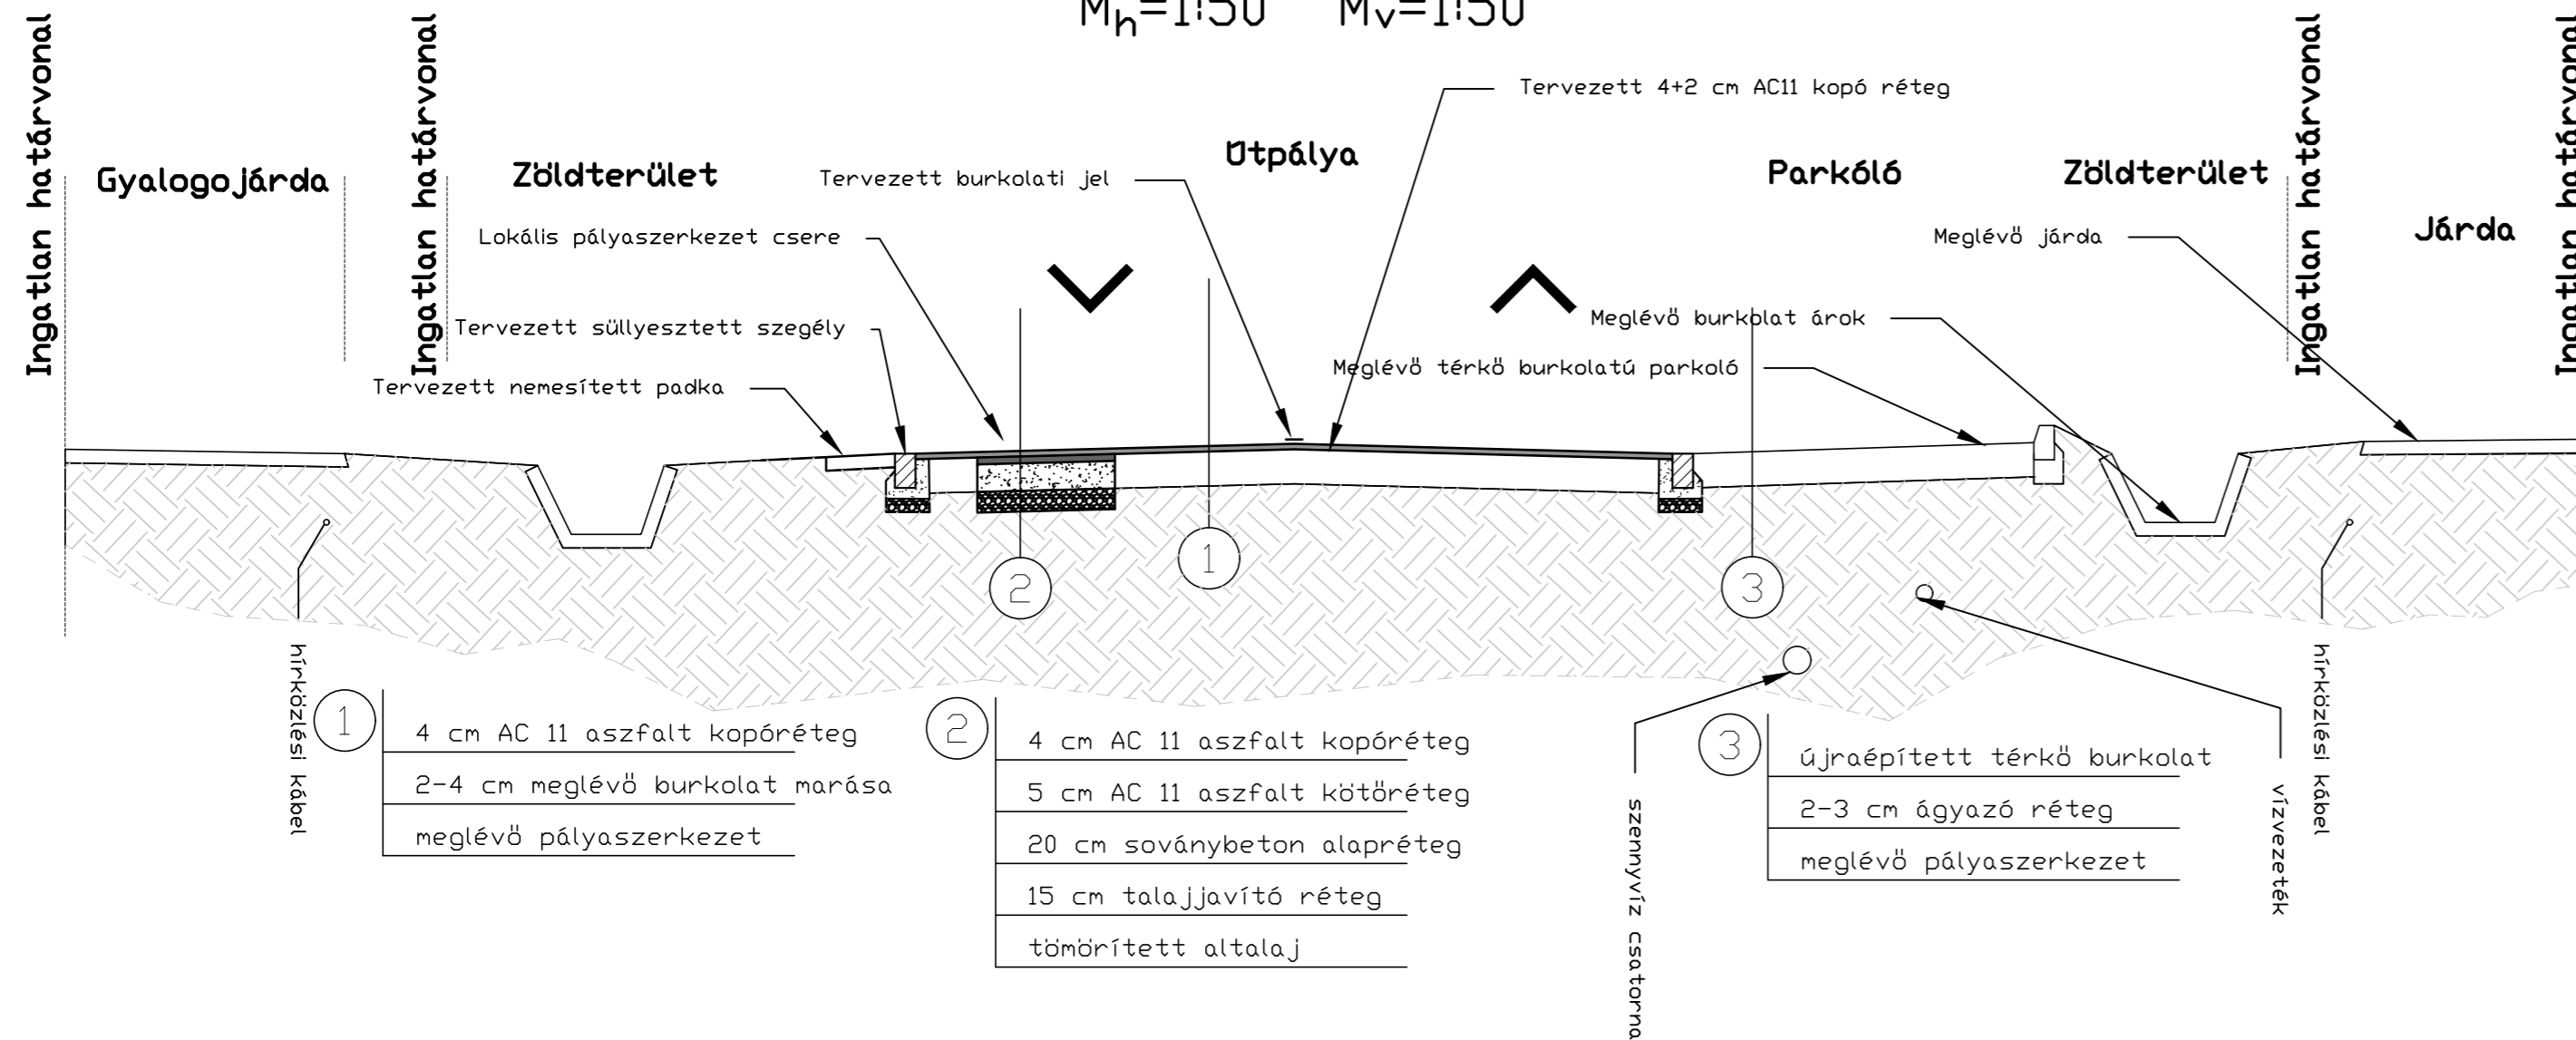

- ① 4 cm AC 11 aszfalt kopóréteg
2-4 cm meglévő burkolat marása
meglévő pályaszerkezet
- ② 4 cm AC 11 aszfalt kopóréteg
5 cm AC 11 aszfalt kötőréteg
20 cm soványbeton alapréteg
15 cm talajjavító réteg
tömörített altalaj
- ③ újraépített térkö burkolat
2-3 cm ágyazó réteg
meglévő pályaszerkezet

<p>Generál tervező:</p>  <p>AG MOTORS KFT. 5093 VEZSENY, TEMPLOM UT 1.</p>	<p>Megrendelő:</p> <p>MEZŐTÚR VÁROS ÖNKORMÁNYZATA 5400 MEZŐTÚR KOSSUTH LAJOS TÉR 1.</p>
<p>Tárgy:</p> <p>MEZŐTÚR, PETŐFI SÁNDOR UTCA ÚTBURKOLAT FELÚJÍTÁS</p>	<p>Es a terv az AG MOTORS KFT. szellemi tulajdonát képezi, melyet szerző jog véd.</p> <p>Tervező: FELÚJÍTÁSI TERV</p>
<p>Szakág:</p> <p>ÚTÉPÍTÉS</p>	<p>Szerkesztő, tervező: Agócs Szilárd</p> <p>Szerkesztő, tervező: Galambosi Péter</p> <p>Feladó tervező: Nagy Dénes</p> <p>TRK-1 16-0013 VZ-korlátozott 16-0013 KÉ-korlátozott 16-0013</p> <p>Dátum: 2021. 08. 21.</p>
<p>Tervező:</p> <p>MINTAKERESZTSZELVÉNY</p>	<p>Rajpszám: U 2-2</p>