

# Térképmásolat


Iktatószám: 1/61/2017

Méretarány: 1:3000

Szelvénytípus: 47-242-4


MEZŐTÚR, külterület 1146/2

Vetület: EO/V

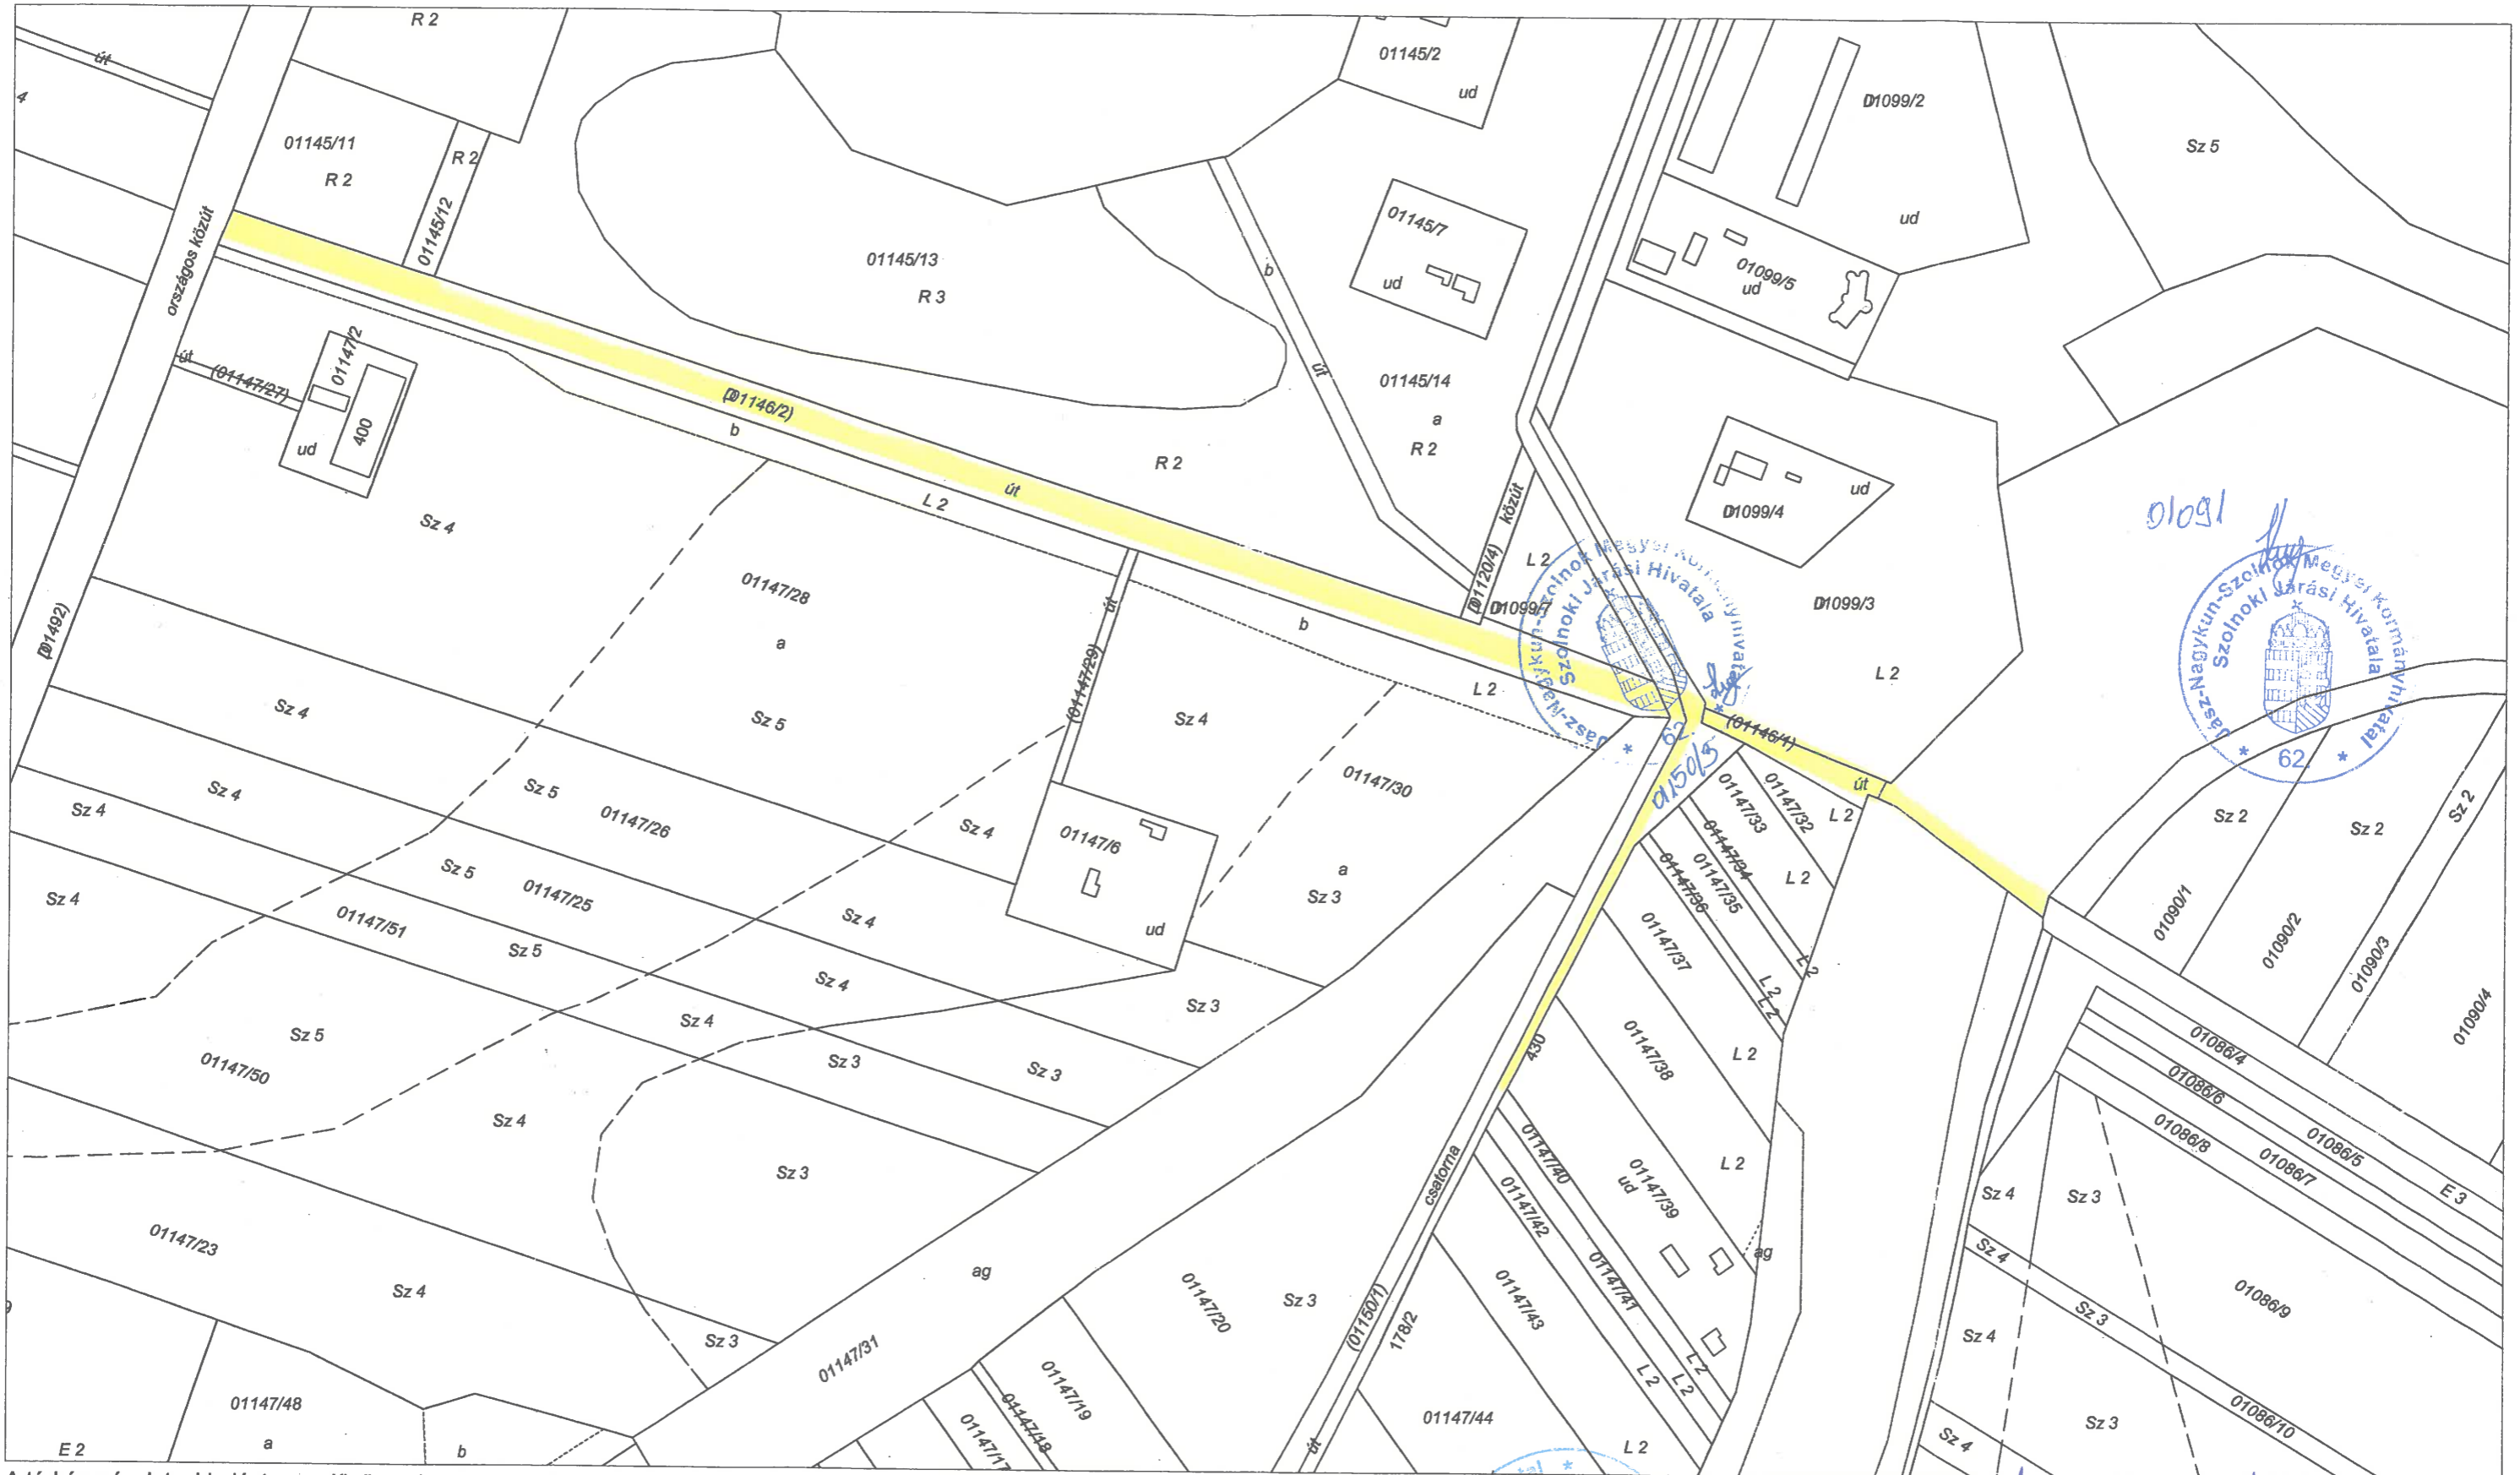

A térképmásolat a kiadást megelőző napig megegyező az ingatlan-nyilvántartási térképi adatbázis tartalmával.

Mezőtúr, 2017. február 3.

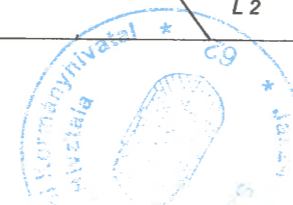

*Karetka Mária*  
Karetka Mária

*Nikola István*