

MEZŐTÚR

településrendezési eszközök módosítása

(rajztechnikai pontosítása)


a Petőfi Sándor u. – Csokonai u. – Damjanich u. – Kossuth Lajos u.

által határolt területre kiterjedően

(314/2012.(XI.8.) Korm. rendelet 42.§ szerinti tárgyalásos eljáráshoz

összeállított tervezet a módosításról)

6145

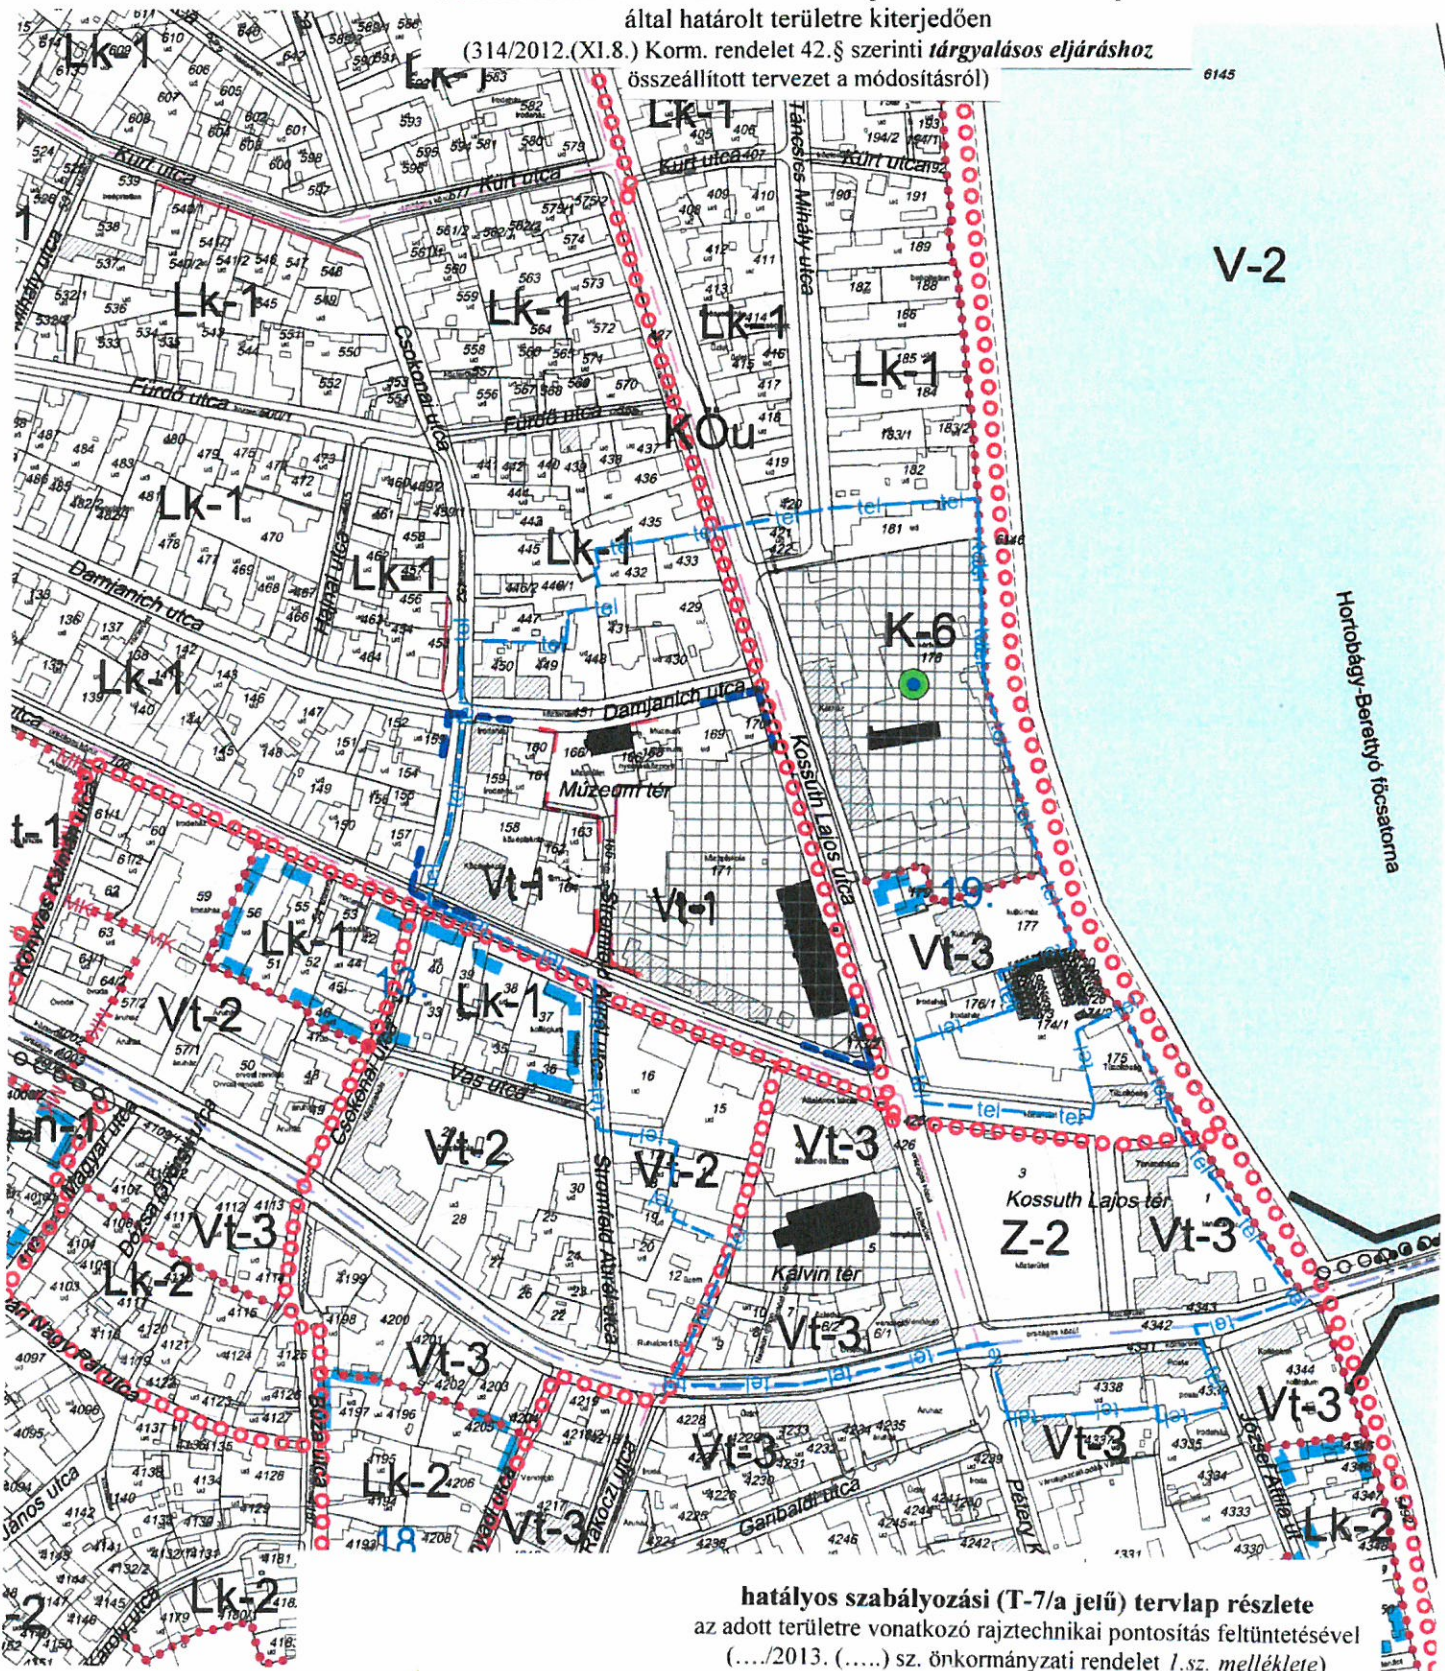

V-2

Hortobágy-Berettyó-főcsatorna

hatályos szabályozási (T-7/a jelű) tervlap részlete
az adott területre vonatkozó rajztechnikai pontosítás feltüntetésével
(.../2013. (...)) sz. önkormányzati rendelet 1.sz. melléklete)
m = 1:4000

Jelmagyarázatot lásd a hatályos, T-7/b jelű tervlapon

--- módosítás (rajztechnikai pontosítás) által érintett terület határa

PLANNER
B.M.

2013. február hó