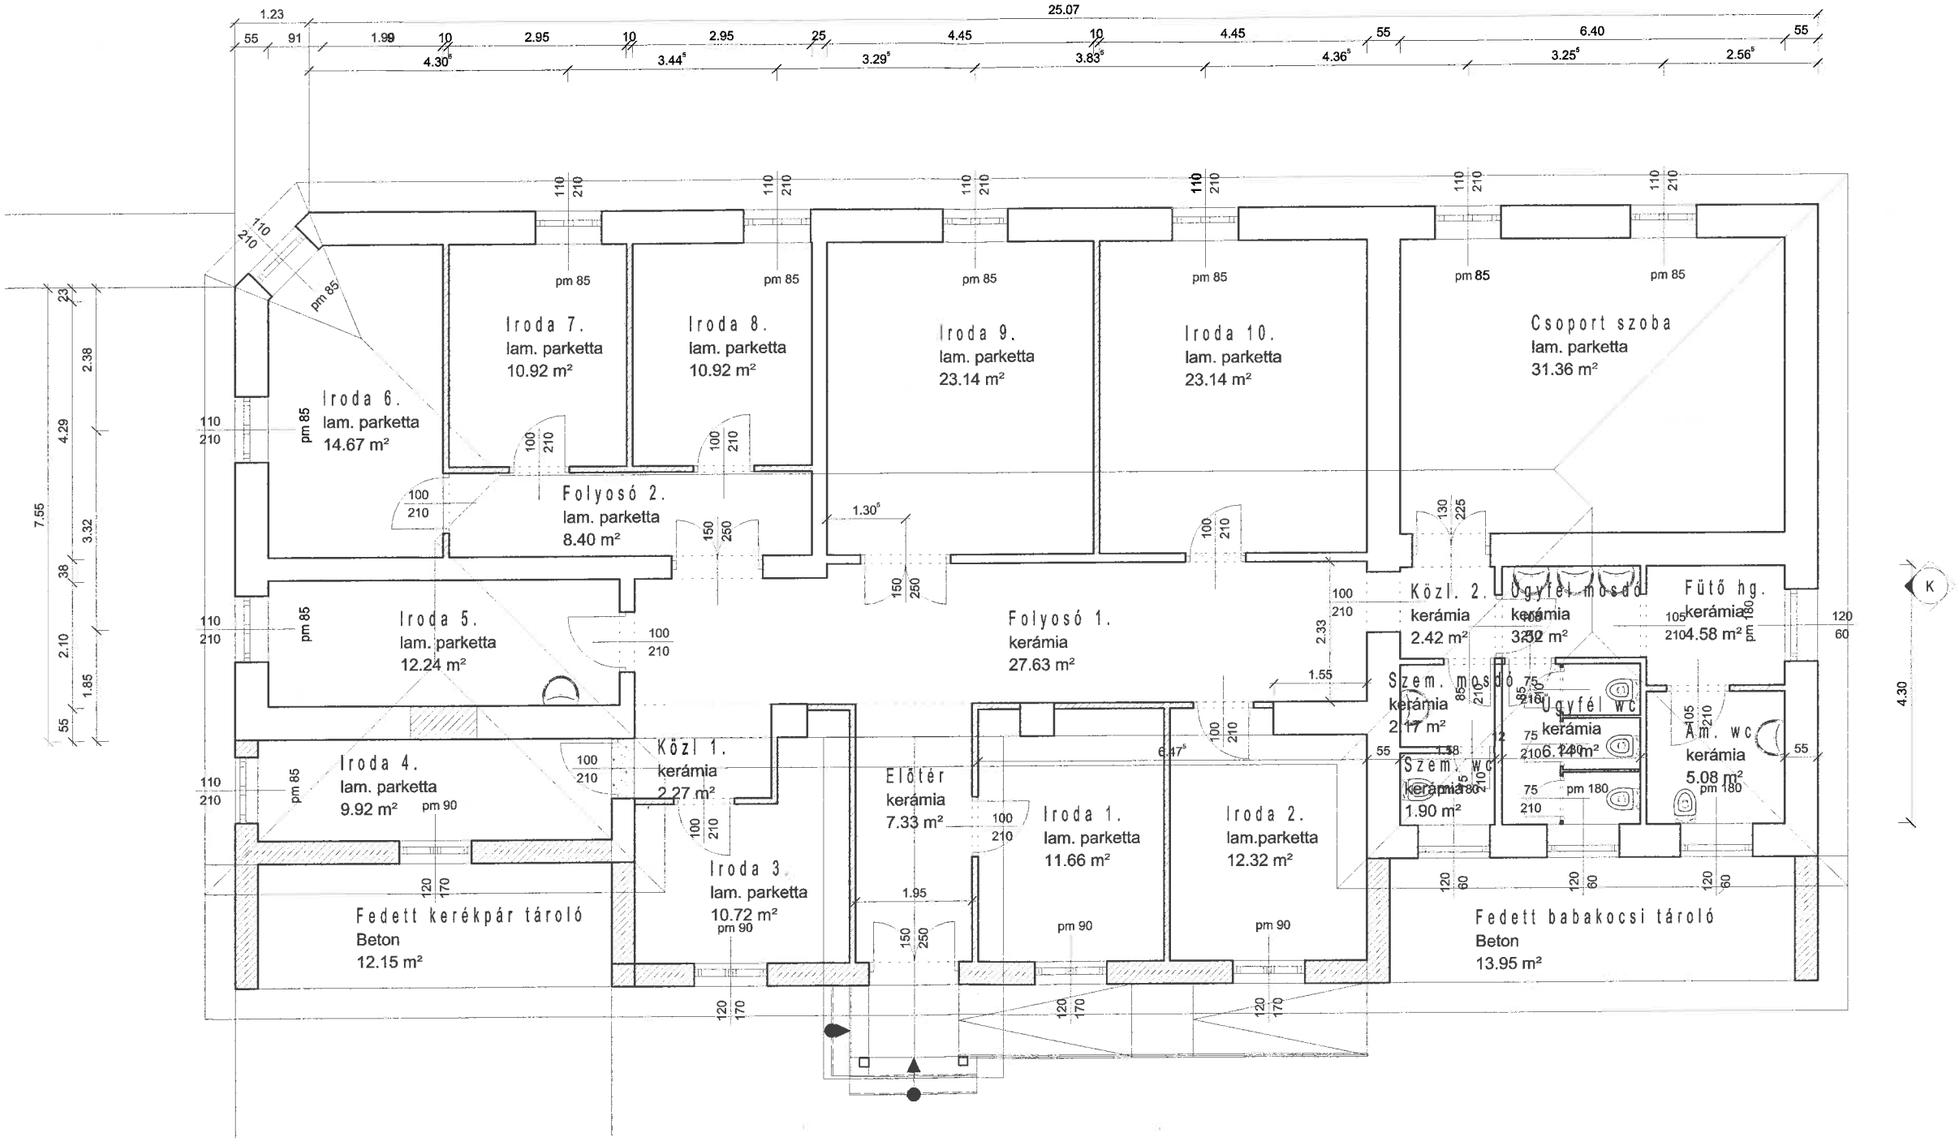
Iroda 7.
lam. parketta
10.92 m²
Iroda 8.
lam. parketta
10.92 m²
Iroda 9.
lam. parketta
23.14 m²
Iroda 10.
lam. parketta
23.14 m²
Csoport szoba
lam. parketta
31.36 m²
Iroda 6.
lam. parketta
14.67 m²
Folyosó 2.
lam. parketta
8.40 m²
Iroda 5.
lam. parketta
12.24 m²
Folyosó 1.
kerámia
27.63 m²
Közl. 2.
kerámia
2.42 m²
Ügyf. mosdó
kerámia
3.32 m²
Fütő hg.
kerámia
4.58 m²
Szem. mosdó
kerámia
2.17 m²
Ügyfél wc
kerámia
6.14 m²
Am. wc
kerámia
5.08 m²
Szem. wc
kerámia
1.90 m²
Iroda 4.
lam. parketta
9.92 m²
Közl. 1.
kerámia
2.27 m²
Előtér
kerámia
7.33 m²
Iroda 3.
lam. parketta
10.72 m²
Iroda 1.
lam. parketta
11.66 m²
Iroda 2.
lam.parketta
12.32 m²
Fedett kerékpár tároló
Beton
12.15 m²
Fedett babakocsi tároló
Beton
13.95 m²
pm 85
pm 90
pm 180
K