

MEZŐTÚR VÁROS POLGÁRMESTERE

*Előkészítésben közreműködött:
Mezőtúri Közös Önkormányzati Hivatal
Városüzemeltetési és Városfejlesztési Osztály
Városüzemeltetési csoport
Gombás Sándor*

*Az előterjesztést véleményezi:
Városi Közbeszerzési Bizottság*

ELŐTERJESZTÉS

Mezőtúr Város Önkormányzata

Képviselő-testületének

2023. június 13-i ülésére

a TOP-2.1.3-16-JN1-2021-00007 azonosítószámú „Mezőtúr, Akasztó éri belterületi csapadékvíz elvezető hálózat rekonstrukciója” című projekt keretében megvalósítani tervezett építési beruházás tárgyú kivitelezési szerződés módosítására

Tisztelt Képviselő-testület!

Mezőtúr Város Önkormányzata a 136/2022. (VIII. 01.) képviselő-testületi határozatában döntött a TOP-2.1.3-16-JN1-2021-00007 azonosítószámú „Mezőtúr, Akasztó éri belterületi csapadékvíz elvezető hálózat rekonstrukciója” című projekt keretében megvalósítani tervezett építési beruházás tárgyú közbeszerzési eljárás eredményéről. A nyertes ajánlatadóval - a "CZETŐ" Építőipari-Kereskedelmi és Szolgáltató Korlátolt Felelősségű Társasággal - 2022. augusztus 19-én kivitelezési szerződést kötött az önkormányzat. Felek a munkák kivitelezési díját 186 600 529 Ft + 50 382 143 Ft ÁFA (27%), mindösszesen bruttó 236 982 672 Ft átalányösszegben állapították meg. A fejlesztés uniós forrásból valósul meg, a TOP-2.1.3-16 kódszámú „Települési környezetvédelmi infrastruktúra-fejlesztések” című program keretében 100 %-ban vissza nem térítendő támogatásból.

A projekt megvalósításához közeledve a költségek felülvizsgálatának eredményeként bruttó 23.348.784 Ft forrásmaradvány realizálódott, mely összeg felhasználásával lehetőség nyílik a projekt műszaki tartalmának kiegészítésére, a Mezőtúr, Földvári út, 2369 helyrajzi számú ingatlanon meglévő VII-VIII. összekötő csatorna 122 m hosszú szakaszának, valamint az út alatti áteresznek a rekonstrukciójára. Az eredeti műszaki tartalom szerint a Vásárhelyi Pál utcai, a Nagy Jenő utcai és a Laktanya utcai átereszek 100 cm átmérőjűre lesznek kicserélve. A kiegészített műszaki tartalom szerinti Földvári úti áteresz rekonstrukciója (a meglévő 60 cm átmérőjű áteresz helyett egy új 100 cm átmérőjű áteresz építése) a település csapadék-csatorna hálózat működésének, a csapadékvíz-elvezetés biztonságosabbá tételének jelentős javulását eredményezi.

Az eredeti műszaki tartalomra vonatkozó vízjogi létesítési engedély módosításához szükséges tervet a PLANTOR Mérnöki és Szolgáltató Korlátolt Felelősségű Társaság - Cifka József tervező 2802-3/2023 munkaszámmal elkészítette, a vízügyi hatóság a módosítást a 36600/2417-7/2023.ált. iktatószámú határozatával engedélyezte. A szerződésmódosítás alapját képező kiegészített műszaki tartalom megvalósítására a kivitelező nettó 18.384.869 Ft összegű árajánlatot adott. A költségvetésben meghatározott összegű ellenszolgáltatás kiegyenlítésére a költségek átcsoportosításának eredményeként rendelkezésre álló fedezet elegendő. A költségek átcsoportosítását a Közreműködő Szervezethez benyújtott módosítási igény keretében kezdeményezheti az önkormányzat. A terv, az engedély és a költségvetés a kivitelezési szerződés módosítás mellékletét képezi.

A szerződés módosításra külön közbeszerzési eljárás nélkül kerül sor, annak jogalapja a közbeszerzésekről szóló 2015. évi CXLI. törvény (továbbiakban: Kbt.) 141. § (2) bekezdése. A kivitelezési szerződés módosítás megszerkesztésére - az eredményes közbeszerzési eljárás során a felelős akkreditált közbeszerzési szaktanácsadói tevékenységét ellátó - Public Pro+ Tanácsadó Bt. - dr. Dagonya András Szabolcs kapott megbízást. A szaktanácsadó a döntéshozatalhoz szükséges dokumentumot elkészítette. A Kivitelezési szerződés módosítása a határozati javaslat mellékletét képezi.

A szerződés szerinti teljesítési határidő változatlan marad, a szerződés hatályba lépésétől számított 11 hónap, 2023. július 19.

Az előterjesztéssel kapcsolatos dokumentumok az előterjesztés elkészítésében közreműködő ügyintézőnél (Gombás Sándor) megtekinthetőek.

Fentieket figyelembe véve, kérem az előterjesztés megtárgyalását és az alábbi határozati javaslat elfogadását.

Mezőtúr, 2023. június 09.

Szűcs Dániel
polgármester

*Határozati javaslat***Mezőtúr Város Önkormányzata****...../2023.(VI.13.) képviselő-testületi határozata****a TOP-2.1.3-16-JN1-2021-00007 azonosítószámú „Mezőtúr, Akasztó éri belterületi csapadékvíz elvezető hálózat rekonstrukciója” című projekt keretében megvalósítani tervezett építési beruházás tárgyú kivitelezési szerződés módosításáról**

Mezőtúr Város Önkormányzatának Képviselő-testülete Magyarország Alaptörvénye 32. cikk (1) bekezdés b) pontja alapján - figyelemmel a közbeszerzésekről szóló 2015. évi CXLIII. törvény 141. § (2) bekezdésére és Mezőtúr Város Önkormányzata Közbeszerzési Szabályzatára - az alábbi határozatot hozza:

1. Mezőtúr Város Önkormányzatának Képviselő-testülete a TOP-2.1.3-16-JN1-2021-00007 azonosítószámú „Mezőtúr, Akasztó éri belterületi csapadékvíz elvezető hálózat rekonstrukciója” című projekt keretében megvalósítani tervezett építési beruházás tárgyú - a "CZETŐ" Építőipari- Kereskedelmi és Szolgáltató Korlátolt Felelősségű Társasággal 2022. augusztus 19-én megkötött - **kivitelezési szerződés módosítását a határozat melléklete szerint elfogadja.**
2. Mezőtúr Város Önkormányzatának Képviselő-testülete a határozat melléklete szerint módosításra kerülő kivitelezési szerződés kiegészített műszaki tartalom szerinti összesen bruttó **260 331 456 Ft átalányösszegének** anyagi fedezetét a projekt költségvetéséből költségátcsoportosítással biztosítja, ennek érdekében kezdeményezi a projekt költségeinek felülvizsgálata eredményeként az erre vonatkozó módosítási igény benyújtását.
3. Mezőtúr Város Önkormányzatának Képviselő-testülete felhatalmazza Mezőtúr Város Polgármesterét a kivitelezési szerződés módosításának aláírására, és az ezzel kapcsolatos további szükséges intézkedések megtételére.

Felelős: Szűcs Dániel polgármester

Határidő: azonnal

A határozat végrehajtásában közreműködik:

Mezőtúri Közös Önkormányzati Hivatal Városüzemeltetési és Városfejlesztési Osztály

A képviselő-testület határozatáról értesül:

1. Szűcs Dániel polgármester, Helyben
2. Patkós Éva alpolgármester, Helyben
3. dr. Enyedi Mihály jegyző, Helyben
4. dr. Balla Vilmos aljegyző, Helyben
5. Képviselő-testület tagjai, Helyben
6. Mezőtúri Közös Önkormányzati Hivatal Illetékes Osztályai, Helyben
7. Public Pro+ Tanácsadó Bt., 5000 Szolnok, Áchim András utca 30.

Mezőtúr, 2023. június 13.

Szűcs Dániel
polgármester

dr. Enyedi Mihály
jegyző

Kivitelezési szerződés módosítása

amely létrejött egyrészről

Mezőtúr Város Önkormányzata

székhely: 5400 MEZŐTÚR KOSSUTH LAJOS TÉR 1.

képviselője: Szűcs Dániel Polgármester

Adószám: 15732705-2-16

Tel: 06 56 551-902

mint megrendelő, (a továbbiakban: **Megrendelő**) másrészről

név: "CZETŐ" Építőipari- Kereskedelmi és Szolgáltató Korlátolt Felelősségű Társaság

székhely: 4644 Mándok, Hunyadi u. 53.

adószám: 11491554-2-15

cégjegyzékszám: 15-09-063815

pénzforgalmi számlaszám: 11993403-05301605-00000000

képviselésében eljár: Czető Elek (an.: Dancs Irén)

mint kivitelező (a továbbiakban: **Kivitelező**) között az alábbi feltételekkel:

1. Előzmények

- 1.1. Megrendelő a közbeszerzésekről szóló 2015. évi CXLI. törvény (a továbbiakban: Kbt.) Harmadik Rész 112. § (1) bekezdés b) pont nyílt közbeszerzési eljárást folytatott le „**Mezőtúr, Akasztó éri csapadékvíz elvezető hálózat rekonstrukciója**” tárgyban.

Kivitelező a közbeszerzési eljárás ajánlati felhívását, az ajánlattételi dokumentációját megismerte, azt a feladat meghatározásához szükséges mértékben és az elvárható gondossággal tanulmányozta és ajánlatát ennek megfelelően tette meg. A közbeszerzési eljárás nyertese a Kivitelező lett. A közbeszerzési eljárás dokumentumai (különösen: az ajánlati felhívás, az ajánlattételi dokumentáció és a Kivitelező ajánlata) alapján került sor jelen szerződés megkötésére.

A fejlesztés uniós forrásból valósul meg, a „TOP-2.1.3-16 jelű, Települési környezetvédelmi infrastruktúra-fejlesztések” program keretében 100 %-ban vissza nem térítendő támogatásból. A projekt címe: Mezőtúr, Akasztó-éri belterületi csapadékvíz elvezető hálózat rekonstrukciója, száma: TOP-2.1.3-16-JN1-2021-0007.

- 1.2. Megrendelő jelen szerződés alapján megrendelte, Kivitelező pedig vállalta az 1.1. pontban megnevezett építési beruházás megvalósítását az alábbi helyszínen: **5400 Mezőtúr, belterület Hrsz.: 2043, 2044/4, 2044/29, 2049, 2051, 2055/2, 2131, 2198, 2199, 2231, 2361, 2369 és 2044/49** a közbeszerzési eljárás dokumentumaiban szereplő előírások, valamint a kivitelezési szerződésben foglaltak szerint.

2. A szerződésmódosítás tárgya

Beruházás műszaki tartalma a melléklet műszaki dokumentációnak megfelelően.

„9. Fizetési feltételek

- 9.1. *A felek a szerződés tárgyát képező munkák kivitelezési díját **186 600 529,- Ft + 50 382 143 Ft ÁFA (27%), mindösszesen bruttó 236 982 672 Ft** átalányösszegben állapítják meg.”*

3. A szerződésmódosítás tartalma

Beruházás műszaki tartalma a melléklet műszaki dokumentációnak megfelelően.

A Kbt. 141. § (2) bekezdése alapján megvalósuló műszaki tartalom ellenértéke:

Építmény közvetlen költségei		
Közvetlen önköltség összesen	8 914 010	9 470 859
ÁFA vetítési alap	18 384 869	
Áfa	27,00%	4 963 915
A munka ára	bruttó 23 348 784	

A szerződés 9. pontja az alábbiak szerint módosul:

„9. Fizetési feltételek

- 9.1. *A felek a szerződés tárgyát képező munkák kivitelezési díját **204 985 398,- Ft + 55 346 058 Ft ÁFA (27%), mindösszesen bruttó 260 331 456 Ft** átalányösszegben állapítják meg.”*

4. A szerződésmódosítás jogalapja

- A közbeszerzésekről szóló 2015. évi CXLI. törvény Kbt. 141. § (2) bekezdése figyelemmel a Közbeszerzési Hatóság keretében működő Tanács útmutatójára a közbeszerzési eljárások eredményeként megkötött szerződések Kbt. szerinti módosításával, valamint teljesítésével kapcsolatos egyes kérdésekről

- De minimis jogalap

A Kbt. 141. § (2) bekezdése alapján a szerződés – a (4) vagy (6) bekezdésben foglalt feltételek vizsgálata nélkül – új közbeszerzési eljárás lefolytatása nélkül módosítható, ha a módosítás eredményeként az ellenérték növekedése – vagy több módosítás esetén azok nettó összértéke – nem éri el az alábbi értékek egyikét sem

a) az uniós értékhatárt elérő értékű eredeti szerződés esetén az uniós értékhatárt;

b) szolgáltatás, árubeszerzés és építési vagy szolgáltatási koncesszió esetén az eredeti szerződés értékének 10%-át, építési beruházás esetén az eredeti szerződéses érték 15%-át;

és a módosítás nem változtatja meg a szerződés általános jellegét, valamint illeszkedik az eredeti szerződés jellegéhez.

A Kbt. 141. § (3) bekezdése szerint a fenti szabályokat arra a szerződésmódosításra lehet alkalmazni, amely a szerződés értékének változásával jár, a szerződéses jogviszony több elemét érintő módosítás esetén a módosítás azon elemeire, amelyek az érték változásával összefüggenek. Nem alkalmazható a Kbt. 141. § (2) bekezdése a szerződésmódosításra akkor, ha a szerződéskötést megelőző közbeszerzési eljárást az ajánlatkérő olyan szabályok szerint indította meg, amelyek nem lettek volna jogszerűen alkalmazhatóak, ha az ajánlatkérő az eljárás becsült értékét a szerződésmódosítást követő értékét figyelembe véve határozta volna meg.

Jelen szerződésmódosítás jogszabály által rögzített tilalomba nem ütközik, akadály a nincs szerződő felek akaratának, a szerződés értékének növekedése nem haladja meg a 15%-ot, nem változtatja meg a szerződés általános jellegét, valamint illeszkedik az eredeti szerződés jellegéhez.

Szerződő felek jelen szerződésmódosítást elolvasás és értelmezés után, mint ügyleti akaratukkal mindenben megegyezőt jóváhagyólag írják alá. Jelen szerződés 4 példányban készült, amelyből 2 példány Kivitelezőt, 2 példány Megrendelőt illeti meg.

Kelt Mezőtúr, 2023. év. június hó nap

.....
Megrendelő

.....
Kivitelező

.....
pénzügyi ellenjegyző

Melléklet: Műszaki dokumentáció (tervek, engedélyek, költségvetés)

Jelen terv kiegészíti a PLANTOR Kft. 2802-2/2021.munkaszámú tervét

PLANTOR Kft. 5000 Szolnok, Kassai út 124. tel/fax: (56) 423-099	Terv tárgya: Mezőtúr Akasztó-éri belterületi csapadékvíz elvezető hálózat rekonstrukciója TOP-2.1.3-16-JN1-2021-00007.	
Munkaszám: 2802-3/2023.	Rajz tárgya: Kiviteli terv kiegészítése	
Dátum: 2023.április	Műszaki leírás	
Méretarány:	Megbízó: Mezőtúr Város Önkormányzata 5400 Mezőtúr, Kossuth Lajos tér 1.	rajzszám:
Tervező: Cifka Gábor MK-16/0847	Felelős tervező: Cifka József VZ-T/16-0114.	1.

PLANTOR

Mérnöki és Szolgáltató Kft.
5000 Szolnok, Kassai út 124.
tel/fax: (56) 423-099

Munkaszám: 2802-3/2023.
Rajzsám: 1.

Mezőtúr Akasztó-éri belterület csapadékvíz elvezető hálózat rekonstrukciója TOP-2.1.3-16-16-JN1-2021-0007.

Kiviteli terv kiegészítés

M Ű S Z A K I L E Í R Á S

Megbízó: Mezőtúr Város Önkormányzata
5400 Mezőtúr, Kossuth Lajos tér 1.

Tervező: PLANTOR Mérnöki és Szolgáltató Kft.
5000 Szolnok, Kassai út 124.
tel/fax: (56) 423-099 tel: (30) 383 6351
email: iroda@plantor.hu web: www.plantor.hu
OVF által akkreditált tervező iroda, akkredit.szám: 7364/6/97.
A Magyar Tanácsadó Mérnökök és Építészek Szövetségének Tagja
Mérnöki Kamarai cégregistrációs szám: C-16-000015
Vezető tervező: Cifka József
Mérnöki Kamarai tagsági száma: 16-0114
Vezető tervezői engedély száma: VZ-TEL-TER-VKG/16-0114.
Tervező: Cifka Gábor
Mérnöki Kamarai regisztrációs száma: MK-16/0847

A műszaki leírás tartalma:

1. Előzmények
2. Tervezési feladat
- 3.1. Tervezett létesítmények
- 3.2. Összefoglaló létesítményjegyzék
4. Közutat érintő munkák
5. Ingatlanigénybevétel
6. Tervezői nyilatkozat

Melléklet: 2369, 6393, 12727 éa 01495 hrsz. tulajdoni lapok

A terv tartalma:

1. Műszaki leírás
- 2.1. Átnézetes helyszínrajz M=1:5000
- 2.2. Részletes helyszínrajz M=1:500
3. Hossz- és keresztmetszelvények
4. Közútkeresztező műtárgy terve
5. Mennyiségszámítás

1. Előzmények

Mezőtúr Város Önkormányzata TOP-2.1.3-16-JN1-2021-00007.azonosítószámmal nyert támogatást a "Mezőtúr, Akasztó-éri belterületi csapadékvíz elvezető hálózat rekonstrukciója" című projekt megvalósítására. A tervre elkészült a vízjogi létesítési engedélyezési terv, és erre a Jász-Nagykun-Szolnok Vármegyei Katasztrófavédelmi Igazgatóság 36600/615-8/2022.ált. számmal adta meg a vízjogi létesítési engedélyt, mely 2025.március 31-ig érvényes. A kivitelezés az engedéllyel rendelkező csatornákon folyamatban van. A projekt anyagi lehetőségei az eredetileg tervezett létesítményeken felül további építési munkák elvégzését teszi lehetővé, melyhez a meglévő vízjogi létesítési engedélyt módosítani kell, és a kiviteli tervet ki kell egészíteni.

Jelen terv a tárgyi projekt kiviteli tervének kiegészítését tartalmazza.

2. Tervezési feladat

A meglévő vízjogi létesítési engedély az A-1-0 belterületi csatorna, az Alasztó-ér, és a VII-VIII.összekötőcsatorna felső szakaszának (0+930 – 1+193) átépítését tartalmazza.

A VII-VIII.ök.csatorna érintett szakasza a PLANTOR Kft. 2802-1/2021.munkaszámú terve alapján kiadott 36600/615/2022.ált. számú vízjogi létesítési engedélyben egy korábbi adatszolgáltatás szerint a 0+930-1+193 szelvénytávokkal szerepel. A KÖTIVIZIG KP-00427-003/2022.számú vagyongazdálkodási hozzájárulása szerint a VII-VIII.ök. csatorna érintett szakaszának szelvénytávjai 1+357- 1+620 és ezt a tervekben javítani kell. Ezért jelen tervben a vízjogi létesítési engedély szerinti 0+930 szelvénytől az 1+357 szelvényt szerepeltetjük, és jelen tervben e szerint számoljuk az érintett csatornaszakasz szelvénytávjait.

A tervek szerint a projekt keretében a VII-VIII.összekötőcsatornán további építési munkákra van lehetőség, mely a csatorna 1+206 – 1+357 szelvények közötti szakaszát érintik. Ez a szakasz az 1+357 szelvénytől az 1+235 szelvények között a 4628.sz. közút mellett halad, majd az 1+225 szelvényében keresztezi a közutat és a külterületen halad tovább. Jelenleg az útkeresztezésben egy Ø60 cm-es átereszt van, mely a mérete és a küszöbszintje miatt átépítésre szorul.

3.1. Tervezett létesítmények

VII-VIII.összekötőcsatorna (1+206 – 1+620)

Beavatkozással érintett teljes csatornahossz: 414 m

ebből 1+206-1+357 szelvények között jelen terv szerint érintett szakasz (151 m)

1+357-1+620 szelvények között meglévő vízjogi engedélyben szereplő szakasz

Vízszállítása: 500 l/s

Fenékesése: 1+206 – 1+357 1,3 ‰ (vízjogi engedélymódosítással érintett szakasz)

1+357 – 1+620 0,26 ‰ (2802-1/2021.sz.tervben)

Csatorna anyaga: II/60.70 1:1 vb.mederelemes burkolatú nyílt csatorna

Tervezett műtárgyak: 2 db Ø1,0 m-es átereszt (2802-1/2021.sz.tervben)

1 db útkeresztező műtárgy (002.sz.műtárgy)

A VII-VIII-as csatorna átépítését az Akasztó-éri becsatlakozástól lefelé, a Földvári útig, a Laktanya utcát keresztező műtárgyat is belevéve az 1802-1/2021.sz. tervben terveztük meg, és ez a szakasz vízjogi létesítési engedéllyel rendelkezik. A csatorna 1+206-1+357 szelvények közötti szakaszát tartalmazza jelen vízjogi létesítési engedélymódosítási terv.

A csatorna kisvízi mederburkolását a kis esés miatti vízsebesség indokolta.

A kiviteli terv kiegészítésével érintett csatornaszakasz részletes helyszínrajzát a 2.2.sz. rajz, hossz- és keresztjelvényeit a 3.sz.rajzok tartalmazzák.

Útkeresztező műtárgy

A jelen kiegészítéssel érintett szakaszon az 1+225 szelvényben a meglévő közútkeresztező műtárgy kiváltására egy $\varnothing 1,0$ m-es átereszt megépítését terveztük.

A műtárgyat $\varnothing 1,0$ m-es acélcső út alatti átfúrásával terveztük, az elő- és utófej $\varnothing 1,0$ m-es előregyártott vb. csőfej. A műtárgy al- és felvízi oldalán betonba rakott lapburkolattal terveztünk mederbiztosítást.

A műtárgy a 4.sz.rajz szerint derékszögben keresztezi a 4628.sz.utat, így a jelenleg meglévő $\varnothing 60$ cm-es áteresztől eltérő szelvénytámban épül, mivel a meglévő műtárgy nem derékszögben keresztezi a közutat. A tervezett műtárgyat úgy terveztük meg, hogy a közút keresztezése után csatlakozunk a VII-VIII.ök. csatorna meglévő medréhez.

A műtárgy tervét a 4.sz.rajz tartalmazza.

3.2. Összefoglaló létesítményjegyzék

Létesítményjegyzék							
csatorna neve	építéssel érintett csatorna-szakasz	vízszá- lítása (l/s)	befoga- dója	csatorna anyaga (m)			Megjegyzés
				$\varnothing 60$ cső	$\varnothing 80$ cső	II/60-70 1:1 vb.elem	
A-1-0	0+000-0+578	300	Akasztó- ér	578	-	-	rekonstrukció
Akasztó-ér	0+000-1+258	480	VII- VIII.ök. csatorna	-	-	1258	átépítés
	1+258-1+352	400		-	94	-	rekonstrukció
VII-VIII.ök. csatorna	1+206-1+620	500	VII- VIII.ök.	-	-	414	átépítés
2344 m összes érintett csatornahosszból csatornaanyag szerinti hossz:				578	94	1672	

Tervezett műtárgyak:

Csatornaaknák A-1-0 csatornán 18 db

Tiltós műtárgyak Akasztó-éren: 2 db

Átereszek VII-VIII.as csatornán: 3 db (ebből 1 db közútkeresztező műtárgy)

4. Közutat érintő munkák

A vízjogi létesítési engedéllyel rendelkező csatornaépítésre a Magyar Közút Zrt. Jász-Nagykun-Szolnok Megyei Igazgatósága JNSZ-167/2/2022.számmal adott Közútkezelői hozzájárulást, 2022. február 1-én.

Érintett közútszakasz jelen kiegészítő kiviteli tervben:

4628.sz. Mezőtúr-Tiszaföldvár közút 27+730 – 27+867 szelv.

Úttal párhuzamosan vezetett csatorna és útkeresztezés a 27+735 szelvényben

Az útkeresztezésnél az útszelvény: 5,5 m útpálya + 2-2 mszéles padka.

A műtárgyépítés a jelenlegi útpályát és padkát nem érinti, mivel a műtárgy átfúrással kerül beépítésre. Az átfúrást a 2,0 m-es takarási mélység teszi lehetővé.

A csatornaépítés nem a közútról, hanem a 2163 hrsz-ú ingatlan felől történik, így az építés az út forgalmát nem érinti.

A forgalomkorlátozási terv ennek figyelembevételével készült.

5. Ingatlanigénybevétel.

A tervezett csatornák a 36600/615/2022.ált. vízjogi létesítési engedély szerint alábbi ingatlanokat érintik:

Önkormányzati ingatlanok:

2043; 2044/4; 2044/29; 2049; 2051; 2055/2; 2131; 2198; 2199; 2231; 2369; hrsz.

Magyar Állam: (vagyonkezelő: Magyar Közút Zrt.)

2369 hrsz.

Vegyes tulajdon, (önkormányzat és magánszemély)

2044/49

Jelen vízjogi létesítési engedélymódosításban tervezett létesítmények által érintett ingatlanok:

Magyar Állam (vagyonkezelő Magyar Közút Zrt.)

2369

Magyar Állam (vagyonkezelő: Közép-Tisza-vidéki Vízügyi Igazgatóság)

01495

Mezőtúr Város Önkormányzata

12727 és a 01496/3, mely a tervezés ideje alatt 6393 hrsz-ra változott

A jelen tervben érintett ingatlanok tulajdoni lapjait mellékeljük.

6. Tervezői nyilatkozat

A vonatkozó rendeleteknek megfelelően kijelentem, hogy:

- A tárgyi dokumentációban tervezett létesítmények megfelelnek a Mezőtúr Város Rendezési Tervében szereplő terveknek és célkitűzéseknek
- Mint tervezők nyilatkozunk, hogy a jelen tervezés által érintett területen közmű nincs
- az alkalmazott műszaki megoldások megfelelnek az általános érvényű és az eseti hatósági előírásoknak,
- megfelelnek a megelőző tűzvédelmi követelmények kielégítéséről szóló rendeletek, szabályzatok, az országos és ágazati szabványok, műszak előírások követelményeinek
- a tárgyi dokumentáció a létesítmény telepítésére, tervezésére és üzemeltetésre vonatkozó munkavédelmi, biztonságtechnikai szabályok, továbbá egyéb hatósági egészségvédelmi és környezetvédelmi előírások betartásával készült,
- ezek érvényesítésének módját, adatait a műszaki leírás megfelelő fejezetei tartalmazzák.

A fentiek teljesítéséhez szükséges költségeket dokumentációnkban számításba vettük.

S z o l n o k, 2023.április 22.

Cifka József
felelős tervező

Jász-Nagykun-Szolnok Vármegyei Kormányhivatal

Mezőtúr 5401 Kossuth tér 1. Pf. 69

Oldal: 1/2

E-hiteles tulajdoni lap - Szemle másolat

Megrendelés szám:30005/6344/2023

2023.04.26

MEZŐTÚR

Szektor: 16

Belterület 2369 helyrajzi szám

5400 MEZŐTÚR Földvári út. "felülvizsgálat alatt"

I. RÉSZ

1. Az ingatlan adatai:

alrészlet adatok

művelési ág/kivett megnevezés/

min.o

terület kat.t.jöv. alosztály adatok

ha m2 k.fill. ter. kat.jöv

ha m2 k.fill

. Kivett közterület

0

4.2035

0.00

II. RÉSZ

1. tulajdoni hányad: 1/1

bejegyző határozat, érkezési idő: 1022/1974.05.08

jogcím: eredeti felvétel

jogállás: tulajdonos

név: MAGYAR ÁLLAM

cím: -

7. hányad: 1/1

bejegyző határozat, érkezési idő: 32795/4/2017.06.09

eredeti határozat: 31766/3/2005.04.14

jogcím: kijelölés

jogállás: vagyonkezelő

név: MAGYAR KÖZÚT NONPROFIT ZRT.

cím: 1024 BUDAPEST Fényes Elek utca 7-13

törzsszám: 14605749

- - .

III. RÉSZ

3. bejegyző határozat, érkezési idő: 32453/3/2011.07.05

Vezetékjog

22 kV-os közcélú földkábelre 13 m2-re.

jogosult:

név: OPUS TITÁSZ ÁRAMHÁLÓZATI ZÁRTKÖRŰEN MŰKÖDŐ RÉSZVÉNYTÁRSASÁG törzsszám: 10750036

cím : 4024 DEBRECEN Kossuth út 41

4. bejegyző határozat, érkezési idő: 30240/2013.01.14

Vezetékjog

2674 m2 0.4 kV-os közcélú légvezetékre és/vagy földkábelre.

jogosult:

név: OPUS TITÁSZ ÁRAMHÁLÓZATI ZÁRTKÖRŰEN MŰKÖDŐ RÉSZVÉNYTÁRSASÁG törzsszám: 10750036

cím : 4024 DEBRECEN Kossuth út 41

5. bejegyző határozat, érkezési idő: 30554/4/2015.01.30

eredeti határozat: 31921/2/2010.05.17

Vezetékjog

22 kV-os közcélú légvezetékre 710 m2-re.

jogosult:

név: OPUS TITÁSZ ÁRAMHÁLÓZATI ZÁRTKÖRŰEN MŰKÖDŐ RÉSZVÉNYTÁRSASÁG törzsszám: 10750036

cím : 4024 DEBRECEN Kossuth út 41

Folytatás a következő lapon

E-hiteles tulajdoni lap - Szemle másolat

Megrendelés szám:30005/6344/2023

2023.04.26

MEZŐTÚR

Szektor: 16

Belterület 2369 helyrajzi szám

Folytatás az előző lapról

III. RÉSZ

7. bejegyző határozat, érkezési idő: 150988/2/2023.02.15

eredeti határozat: 150988/2/2023.02.15

Állandó jellegű földmérési jelek elhelyezését biztosító használati jog

Használati jog gyakorlója: Jász-Nagykun-Szolnok Vármegyei Kormányhivatal 5000 Szolnok,
Kossuth L.u.2.Magassági alappont száma: 0630115-2.

jogosult:

név: MAGYAR ÁLLAM

cím : -

Az E-hiteles tulajdoni lap másolat tartalma a kiadást megelőző napig megegyezik az ingatlan-nyilvántartásban szereplő adatokkal. A szemle másolat a fennálló bejegyzéseket, a teljes másolat valamennyi bejegyzést tartalmazza. Ez az elektronikus dokumentum kinyomtatva nem minősül hiteles bizonyító erejű dokumentumnak.

TULAJDONI LAP VÉGE



Jász-Nagykun-Szolnok Vármegyei Kormányhivatal

Mezőtúr 5401 Kossuth tér 1. Pf. 69

Oldal: 1 / 1

E-hiteles tulajdoni lap - Szemle másolat

Megrendelés szám:30005/6350/2023

2023.04.26

MEZŐTÚR

Szektor: 53

Belterület 6393 helyrajzi szám

"címkézés alatt"

I. RÉSZ

1. Az ingatlan adatai:

alrészlet adatok művelési ág/kivett megnevezés/	min.o	terület ha m2	kat.t.jöv. k.fill.	alosztály adatok ter. kat.jöv ha m2 k.fill
. legelő	3	3.3387	14.60	2765 1.74
	4			3.0622 12.86

II. RÉSZ

1. tulajdoni hányad: 1/1

bejegyző határozat, érkezési idő: 10066/4/2016.02.29

eredeti határozat: 33881/2/2013.11.07

jogcím: csere

jogállás: tulajdonos

név: MEZŐTÚR VÁROS ÖNKORMÁNYZATA

cím: 5400 MEZŐTÚR Kossuth Lajos tér 1.

törzsszám: 15732705

III. RÉSZ

1. bejegyző határozat, érkezési idő: 10066/4/2016.02.29

Önálló szöveges bejegyzés belterületbe csatolás (Mezőtúr 01496/3 hrsz).

Az E-hiteles tulajdoni lap másolat tartalma a kiadást megelőző napig megegyezik az ingatlan-nyilvántartásban szereplő adatokkal. A szemle másolat a fennálló bejegyzéseket, a teljes másolat valamennyi bejegyzést tartalmazza. Ez az elektronikus dokumentum kinyomtatva nem minősül hiteles bizonyító erejű dokumentumnak.

TULAJDONI LAP VÉGE



Jász-Nagykun-Szolnok Vármegyei Kormányhivatal
Mezőtúr 5401 Kossuth tér 1. Pf. 69

Oldal: 1 / 1

E-hiteles tulajdoni lap - Szemle másolat

Megrendelés szám:30005/6348/2023

2023.04.26

MEZŐTÚR

Szektor : 53

Zártkert 12727 helyrajzi szám

I. RÉSZ

1. Az ingatlan adatai:

alrészlet adatok művelési ág/kivett megnevezés/	min.o	terület ha m2	kat.t.jöv. k.fill.	alosztály adatok ter. kat.jöv ha m2 k.fill
----------------------------------------------------	-------	------------------	-----------------------	--------------------------------------------------

. Kivett közút

0

4242

0.00

II. RÉSZ

1. tulajdoni hányad: 1/1

bejegyző határozat, érkezési idő: 30404/1991.02.27

jogcím: átadás

jogállás: tulajdonos

név: MEZŐTÚR VÁROS ÖNKORMÁNYZATA

cím: 5400 MEZŐTÚR Kossuth Lajos tér 1.

törzsszám: 15732705

III. RÉSZ

1. bejegyző határozat, érkezési idő: 30272/2013.01.14

Vezetékjog

22 m2 0.4 kV-os közcélú légvezetésekre és/vagy földkábelre.

jogosult:

név: OPUS TITÁSZ ÁRAMHÁLÓZATI ZÁRTKÖRŰEN MŰKÖDŐ RÉSZVÉNYTÁRSASÁG törzsszám: 10750036

cím : 4024 DEBRECEN Kossuth út 41

2. bejegyző határozat, érkezési idő: 152644/3/2022.05.12

Vezetékjog

Termelői kábel és a hozzátartozó biztonsági övezet 10m2 nagyságú területére.

jogosult:

név: SZARVASHÁZ SOLAR KFT.

cím : 1034 BUDAPEST Tímár utca 20.

Az E-hiteles tulajdoni lap másolat tartalma a kiadást megelőző napig megegyezik az ingatlan-nyilvántartásban szereplő adatokkal. A szemle másolat a fennálló bejegyzéseket, a teljes másolat valamennyi bejegyzést tartalmazza. Ez az elektronikus dokumentum kinyomtatva nem minősül hiteles bizonyító erejű dokumentumnak.

TULAJDONI LAP VÉGE



Jász-Nagykun-Szolnok Vármegyei Kormányhivatal

Mezőtúr 5401 Kossuth tér 1. Pf. 69

Oldal: 1/1

E-hiteles tulajdoni lap - Szemle másolat

Megrendelés szám:30005/6347/2023

2023.04.26

MEZŐTÚR

Szektor: 16

Külterület 01495 helyrajzi szám**I. RÉSZ**

1. Az ingatlan adatai:

alrészlet adatok művelési ág/kivett megnevezés/	min.o	terület ha m2	kat.t.jöv. k.fill.	alosztály adatok ter. kat.jöv ha m2 k.fill
----------------------------------------------------	-------	------------------	-----------------------	--------------------------------------------------

. Kivett csatorna

0

8748

0.00

II. RÉSZ

1. tulajdoni hányad: 1/1

bejegyző határozat, érkezési idő: 2457/1976.11.10

jogcím: eredeti felvétel

jogállás: tulajdonos

név: MAGYAR ÁLLAM

cím: -

3. hányad: 1/1

bejegyző határozat, érkezési idő: 30994/2014.02.17

jogcím: vagyonkezelésbe adás

jogállás: vagyonkezelő

név: KÖZÉP-TISZA VIDÉKI VIZÜGYI IGAZGATÓSÁG

cím: SZOLNOK Boldog Sándor István körút. 4.

törzsszám: 15308469

-

III. RÉSZ

1. bejegyző határozat, érkezési idő: 152644/3/2022.05.12

Vezetékjog

Termelői kábel és a hozzátartozó biztonsági övezet 13m2 nagyságú területre.

jogosult:

név: SZARVASHÁZ SOLAR KFT.

cím : 1034 BUDAPEST Timár utca 20.

Az E-hiteles tulajdoni lap másolat tartalma a kiadást megelőző napig megegyezik az ingatlan-nyilvántartásban szereplő adatokkal. A szemle másolat a fennálló bejegyzéseket, a teljes másolat valamennyi bejegyzést tartalmazza. Ez az elektronikus dokumentum kinyomtatva nem minősül hiteles bizonyító erejű dokumentumnak.


TULAJDONI LAP VÉGE

**Mezőtúr Akasztó-éri belterület
csapadékvíz elvezető hálózat rekonstrukciója
TOP-2.1.3-16-JN1-2021-0007.**

Kiviteli terv

Átnézetes helyszínrajz

M=1:5000

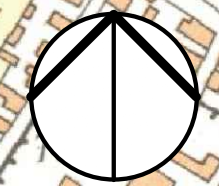

A2T ● Meglévő közút alatti műtárgy
átépítése 1,0 m-es mérettel

2019-ben megépült
vízkormányzó műtárgy
Akasztó-ér végszelvénye
A-1-0 zárt csatorna 0+000

Mezőtúri VII. 5+328
Mezőtúri VII.-VIII. ökc.
1+193 ≈ 1+620
Akasztó-ér 0+000

**Akasztó-ér
0+000-1+352**
Kétirányú vízvezetés

1+206-1+367 szelv.
Mezőtúri VII-VIII.sz.
összekötőcsatorna
Projekt kiegészítésben
beavatkozással
érintett szakasz

Mezőtúri VII.-VIII. ökc.
1+235 szelv.

1T ● Átépitésre tervezett
áteresz 1+225 szelv.
4628. sz. út
27+735 szelv.

Tervezett
vízkormányzó
műtárgy ● **A1T**

0+000-1+258 vb.elemes
mederburkolat építése
Meglévő zárt csatorna
átépítése 80 cm-es zárt
csatornává

Ø60 zárt csatorna
Egyirányú vízvezetés

Tervezett A-1-0 csatorna lecsatlakozása
meglévő városi csapadékcsontról
A-1-0 csatorna 0+577 szelvénnyel

Mezőtúri VII.-VIII. összekötő
Egyirányú vízvezetés
M2

M3T

M1

Mezőtúri VII.-VIII. ökc.
0+940 ≈ 1+367

Mezőtúri VII.-VIII. összekötő


Jelmagyarázat

- Tervezett műtárgy
- ◐ Átépitendő műtárgy
- Meglévő műtárgy
- Tervezett nyílt csatorna
- Tervezett zárt csatorna
- Meglévő belvízcsatorna
- 2019.-es projektben épült csatorna

Vonatkozó tervek: 2.2. Részletes helyszínrajz M=1:500

BALTI ALAPSZINT

<p>PLANTOR PLANTOR Mérnöki és Szolgáltató Kft. H-5000 Szolnok, Kassai út 124. Tel.: +36 (56) 423-099 Fax.: +36 (56) 999-550</p> <p>Munkaszám: 2802-3/2023 Dátum: 2023.március Méretarány: M=1:5.000</p>	<p>Terv tárgya: Mezőtúr Akasztó-éri belterület csapadékvíz elvezető hálózat rekonstrukciója TOP-2.1.3-16-JN1-2021-0007. Kiviteli terv</p>	
	<p>Rajz tárgya: Átnézetes helyszínrajz</p>	
<p>Megbízó: Mezőtúr Város Önkormányzata 5400 Mezőtúr, Kossuth Lajos tér 1.</p>		<p>Rajzszám: 2.1.</p>
<p>Felelős tervező: <i>[Signature]</i> VZ-T/16-0114 Cifka József</p>	<p>Szaktervező: <i>[Signature]</i> VZ-T/16-0113 Cifkáné Huszai Klára</p>	<p>Tervező: <i>[Signature]</i> MK 16-0847 Cifka Gábor</p>

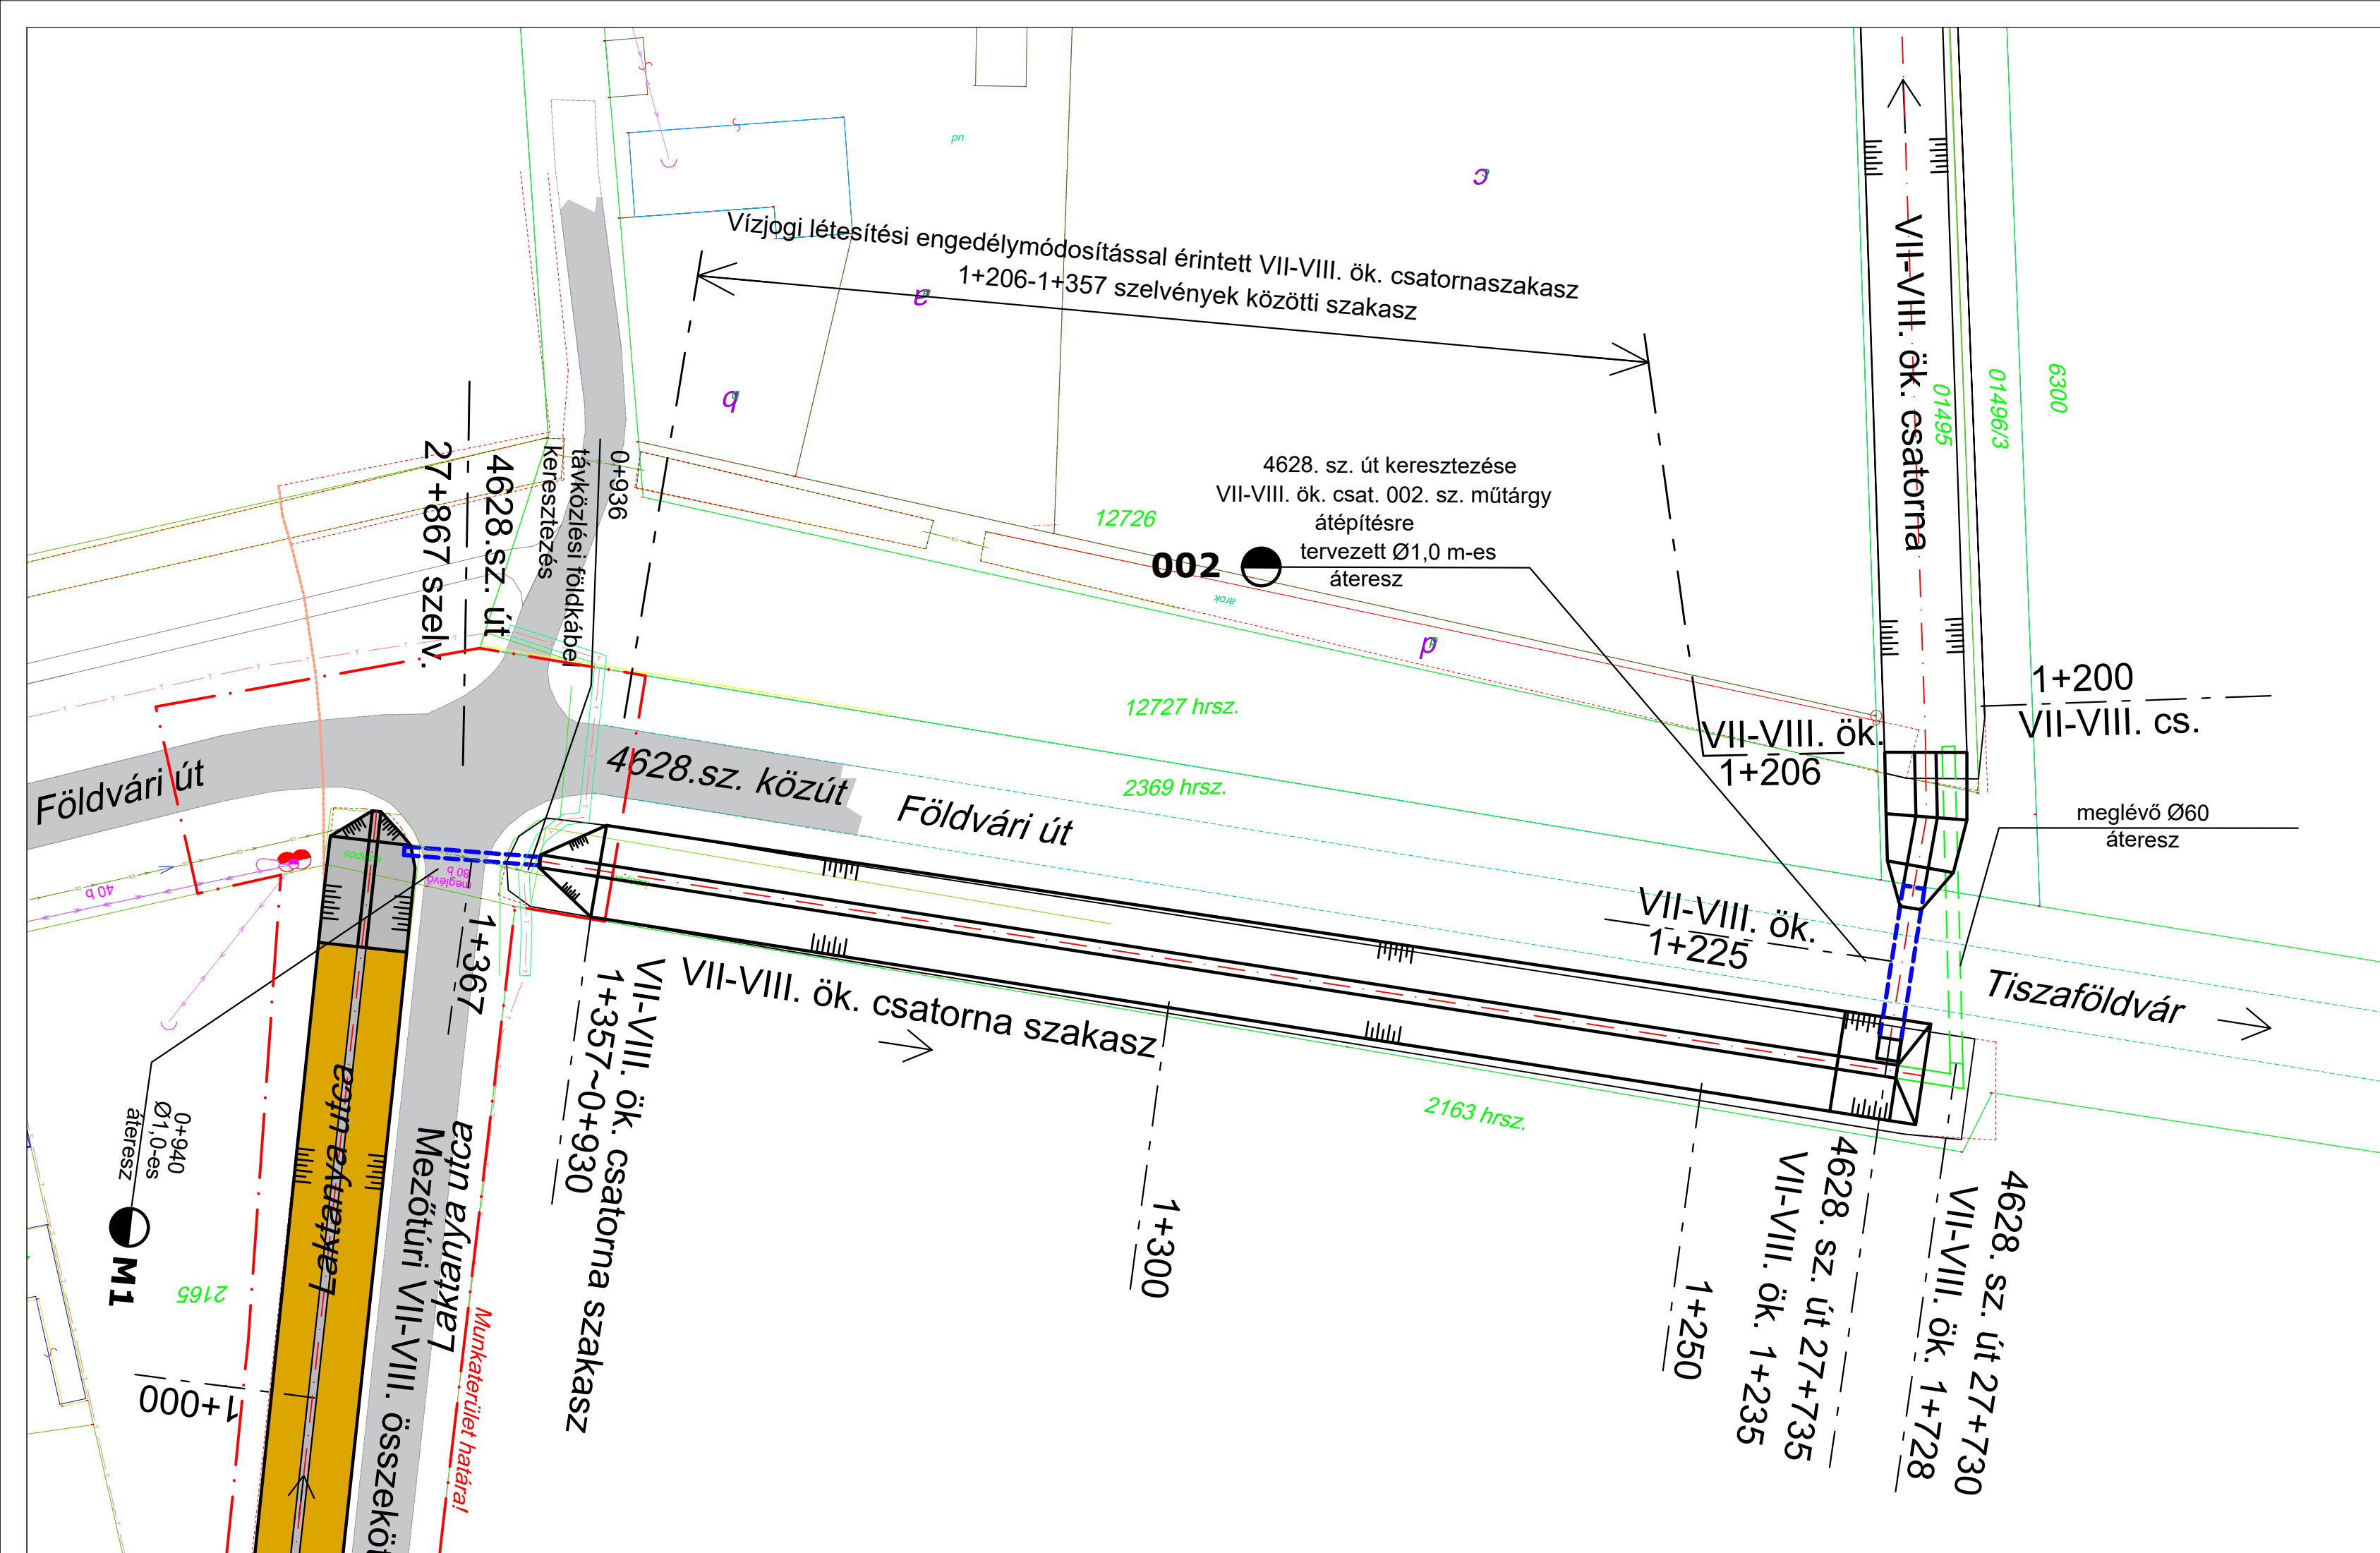

Megjegyzés:


1. A VII-VIII.ök.csatorna érintett szakasza a PLANTOR Kft. 2802-1/2021.munkaszámú terve alapján kiadott 36600/615-6/2022.ált. számú vízjogi létesítési engedélyben érintett csatornaszakasz alsó szelvényéhez csatlakozik. Erre a szelvényre a vízjogi létesítési engedélyben egy korábbi adatszolgáltatás alapján 0+930 szelvény lett megjelölve, de a KÖTIVIZIG KP-00427-003/2022.számú vagyongazdálkodási hozzájárulása szerint ez a szelvény a VII-VIII.ök. csatorna 1+357 szelvénye és ezt a tervekben javítani kell. Ezért jelen tervben a vízjogi létesítési engedély szerinti 0+930 szelvénynél az 1+357 szelvényt szerepeltetjük, és jelen tervben e szerint számoljuk az érintett csatornaszakasz szelvényszámait.
2. A vízjogi üzemeltetési engedélymódosítás szerint a VII-VIII.ök. csatorna 1+206-1+357 szelvényei között tervezünk beavatkozást a csatornába, az alábbiak szerint:
 - a 4628.sz.lőzutat keresztező Ø60 cm-es műtárgy átépítése Ø1,0 m-esre
 - a műtárgy utáni 1+235-1+357 szelvények közötti szakasz kotrása és kisvízi mederbiztosítása 1:1 hajlású vb.mederelemekkel
3. Az építéssel a 4628.sz.közút 27+730 - 28+841 szelvények közötti szakasza érintett. Az útkeresztes szelvénye: 4628.sz.út 27+735 szelv.
4. A jelen tervben beavatkozással érintett csatornaszakasz közművet nem érint

Vonatkozó tervek: 3. Hossz- és keresztshelvények
4. Útkeresztes terve

BALTI ALAPSZINT


PLANTOR PLANTOR Mérnöki és Szolgáltató Kft. H-5000 Szolnok, Kassai út 124. Tel.: +36 (56) 423-099 Fax.: +36 (56) 999-550	Terv tárgya: Mezőtúr Akasztó-éri belterület csapadékvíz elvezető hálózat rekonstrukciója TOP-2.1.3-16-JN1-2021-0007.	
	Munkaszám: 2802-3/2023	Rajz tárgya: Kiviteli terv
Dátum: 2023.április	Részletes helyszínrajz	
Méretarány: M=1:500		
Mégbízó: Mezőtúr Város Önkormányzata 5400 Mezőtúr, Kossuth Lajos tér 1.		Rajzszám: 2.2.
Felelős tervező: <i>[Signature]</i> VZ-T/16-0114 Cifka József	Szaktervező: <i>[Signature]</i> VZ-T/16-0113 Cifkáné Huszai Klára	Tervező: <i>[Signature]</i> MK 16-0847 Cifka Gábor

Csatorna jele	VII:-VIII. összekötő csatorna	
Utca	2369 hrsz.	

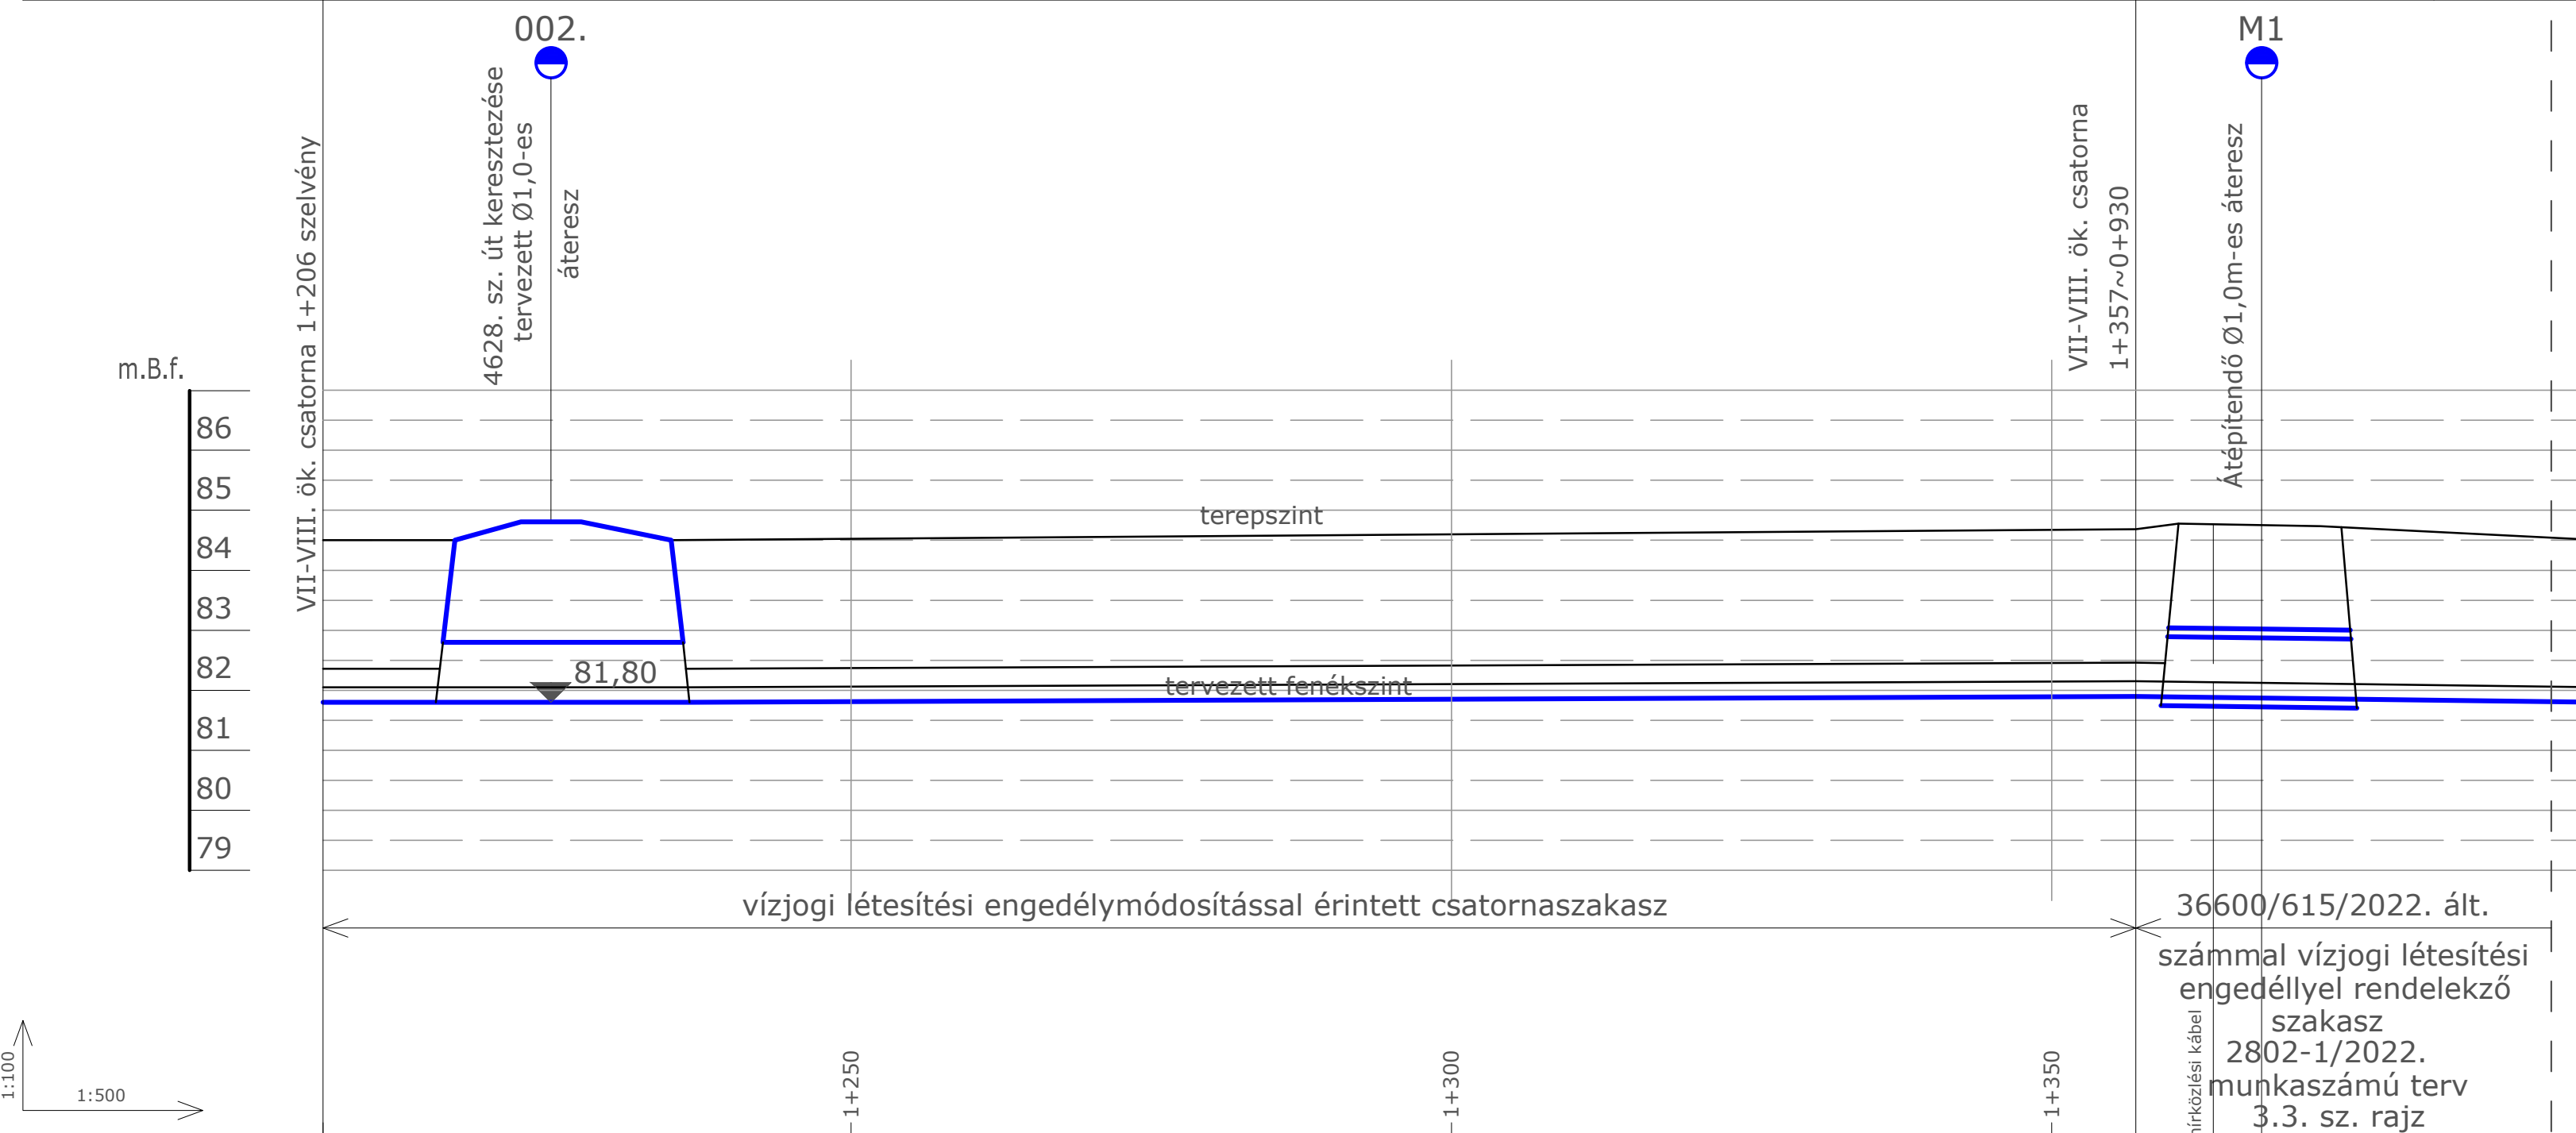

Szelvényezés (m)	1+206	1+217	1+225	1+235	1+250	1+300	1+350	1+357	0+936	0+940	0+950
Meglévő terepszint (m.Bf)	84,60							84,72	84,72	84,80	84,76
Tervezett fenékszint (m.B.f)	81,80		81,80					81,90	81,90	81,90	81,90
Vízszállító képesség (l/s)		500									
Fenékesés (‰)		1,3									
Csatorna hossz (m)	11	18			122						
Tervezett meder	földmeder 1,0; 1:1,5	Ø1,0			II-60/70 vb. mederelemes kisvízi mederbiztosítás						

Keresztszelvények

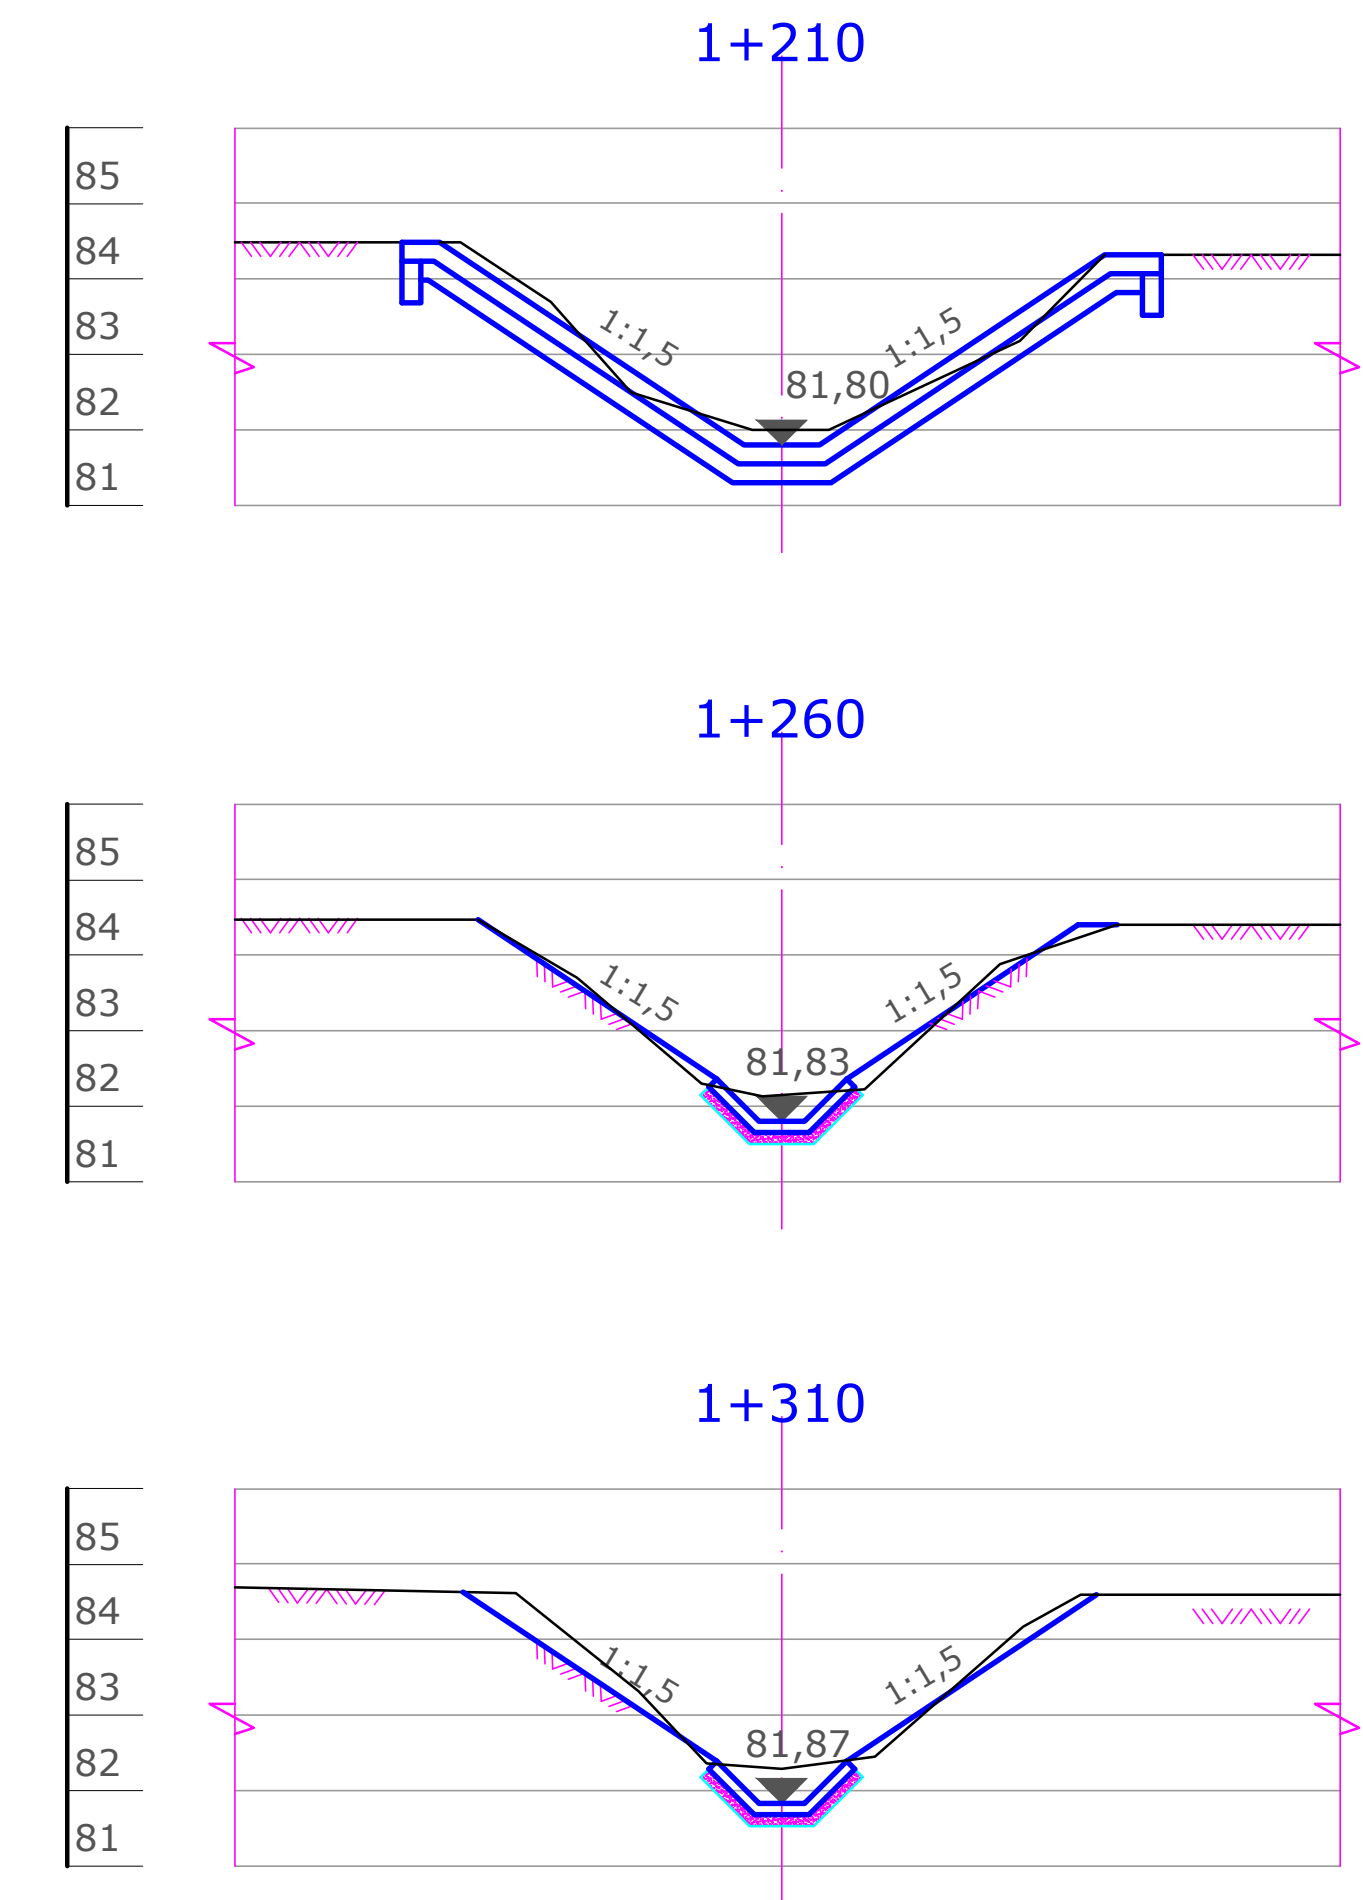


- Megjegyzés:**
- A VII-VIII.ö.k.csatorna érintett szakasza a PLANTOR Kft. 2802-1/2021.munkaszámú terve alapján kiadott 36600/615-6/2022.ált. számú vízjogi létesítési engedélyben érintett csatornaszakasz alsó szelvényéhez csatlakozik. Erre a szelvényre a vízjogi létesítési engedélyben egy korábbi adatszolgáltatás alapján 0+930 szelvény lett megjelölve, de a KÖTIVIZIG KP-00427-003/2022.számú vagyongazdálkodási hozzájárulása szerint ez a szelvény a VII-VIII.ö.k. csatorna 1+357 szelvénye és ezt a tervekben javítani kell. Ezért jelen tervben a vízjogi létesítési engedély szerinti 0+930 szelvénynél az 1+357 szelvényt szerepeltetjük, és jelen tervben e szerint számoljuk az érintett csatornaszakasz szelvény számait.
 - A jelen tervben beavatkozással érintett csatornaszakasz közművet nem érint

- Vonatkozó tervek:**
- 2.2. Részletes helyszínrajz
 4. Útkeresztvezés terve


BALTI ALAPSZINT

PLANTOR PLANTOR Mérnöki és Szolgáltató Kft. H-5000 Szolnok, Kassai út 124. Tel.: +36 (56) 423-099 Fax.: +36 (56) 999-550	Terv tárgya:	Mezőtúr Akasztó-éri belterületi csapadékvíz elvezető hálózat rekonstrukciója TOP-2.1.3-16-JN1-2021-00007.		
	Munkaszám:	2802-3/2023		
Dátum:	2023.április		Rajz tárgya:	Kiviteli terv
Méretarány:	M=1:100 M=1:500	Megbízó:	Mezőtúr Város Önkormányzata 5400 Mezőtúr, Kossuth Lajos tér 1.	
Felelős tervező: <i>[Signature]</i> VZ-T/16-0114 Cifka József		Szaktervező: <i>[Signature]</i> VZ-T/16-0113 Cifkáné Huszai Klára	Tervező: <i>[Signature]</i> MK 16-0847 Cifka Gábor	Rajzszám: 3.


A-A metszet

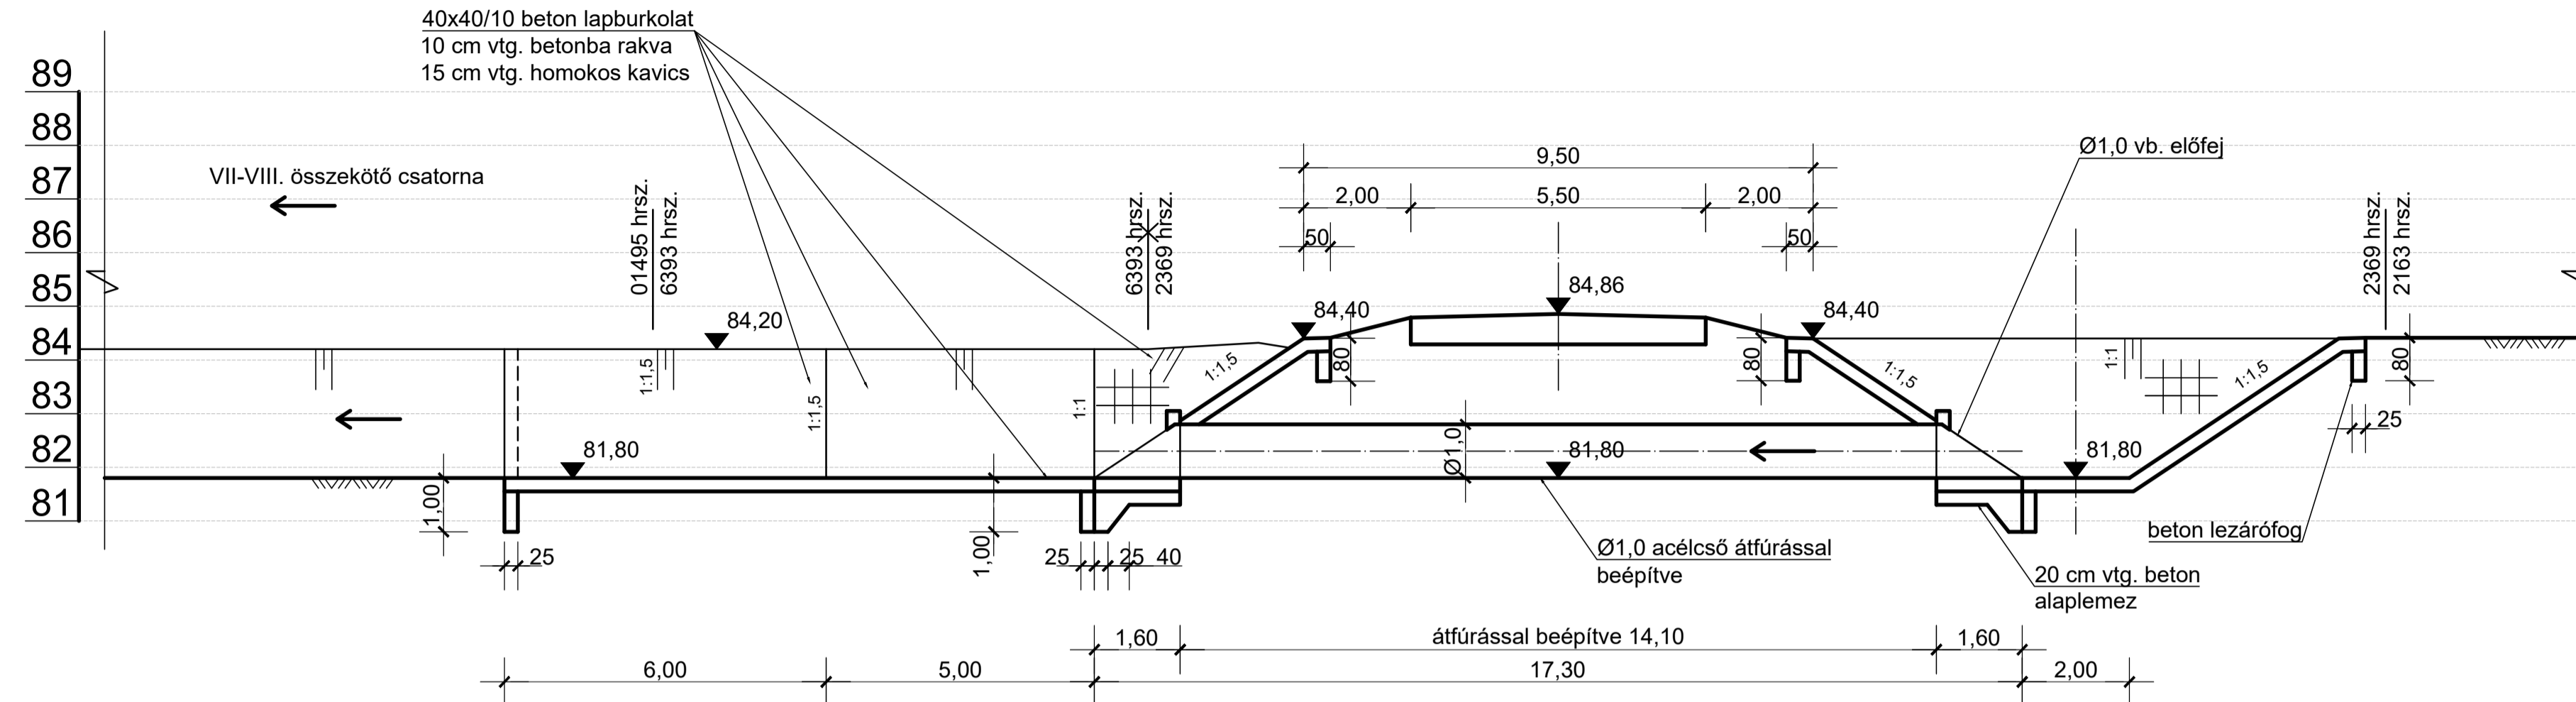


B-B metszet

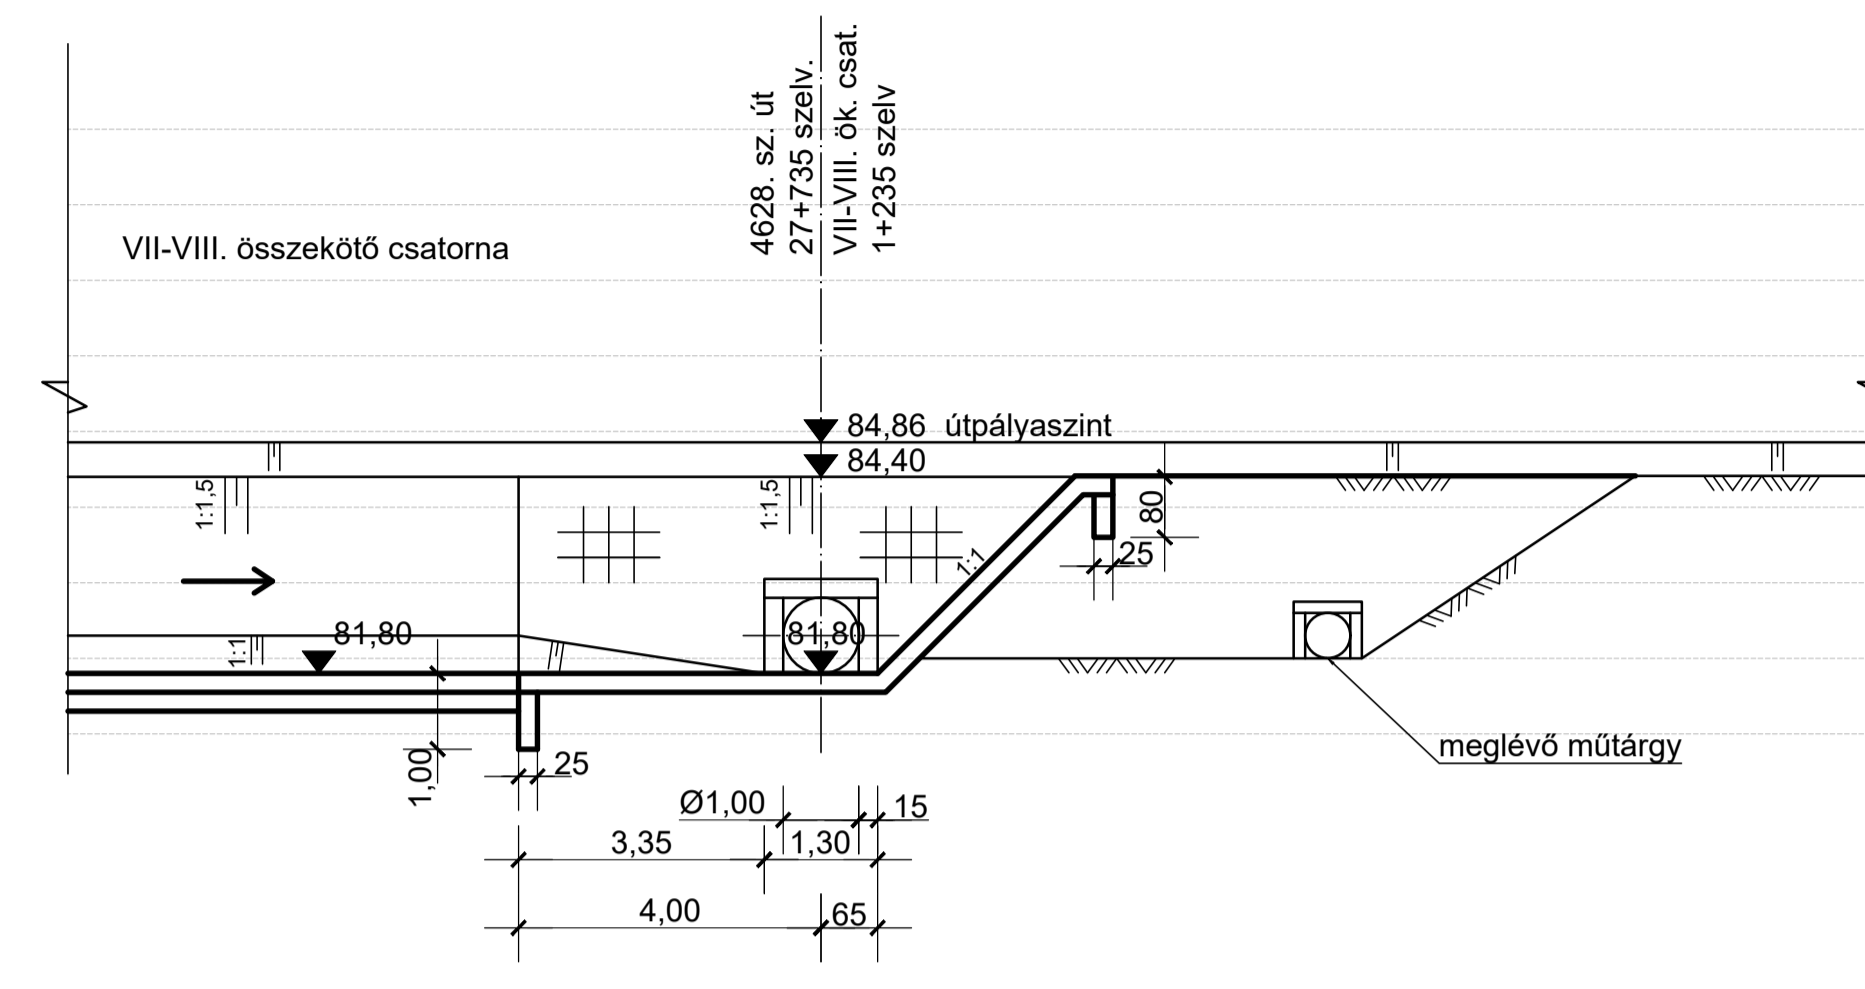


Felülnézet

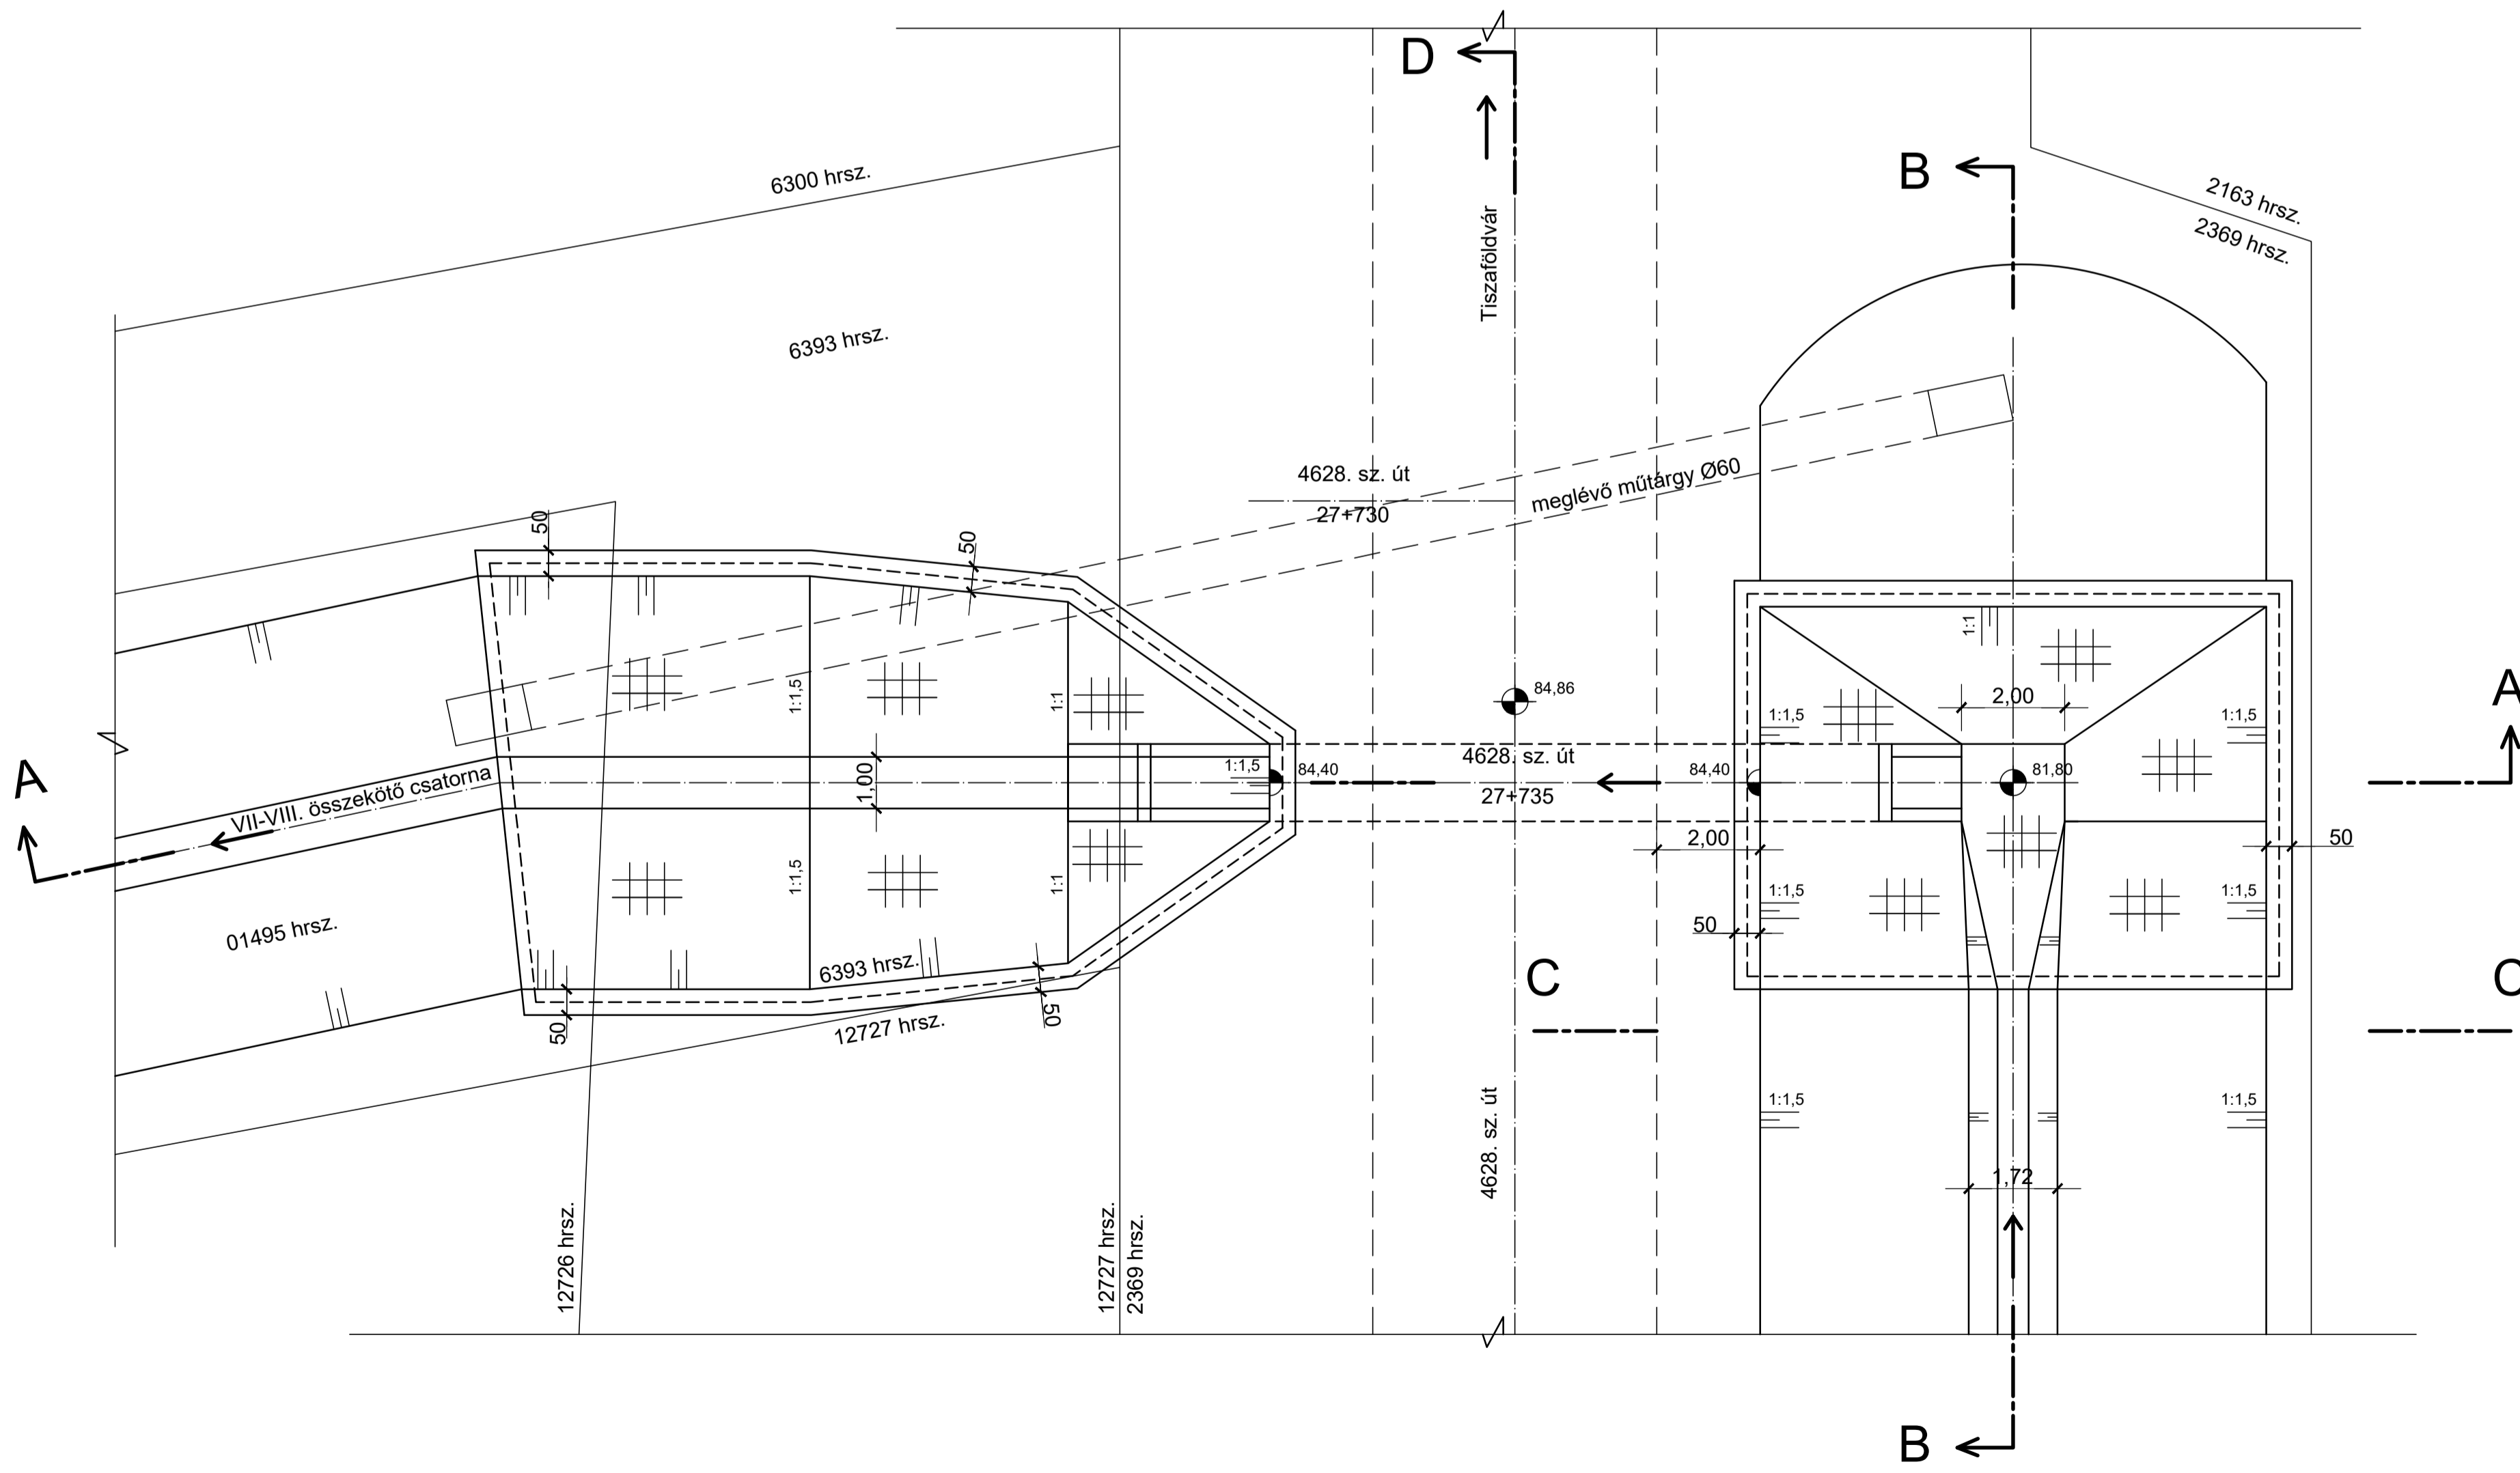

C metszet

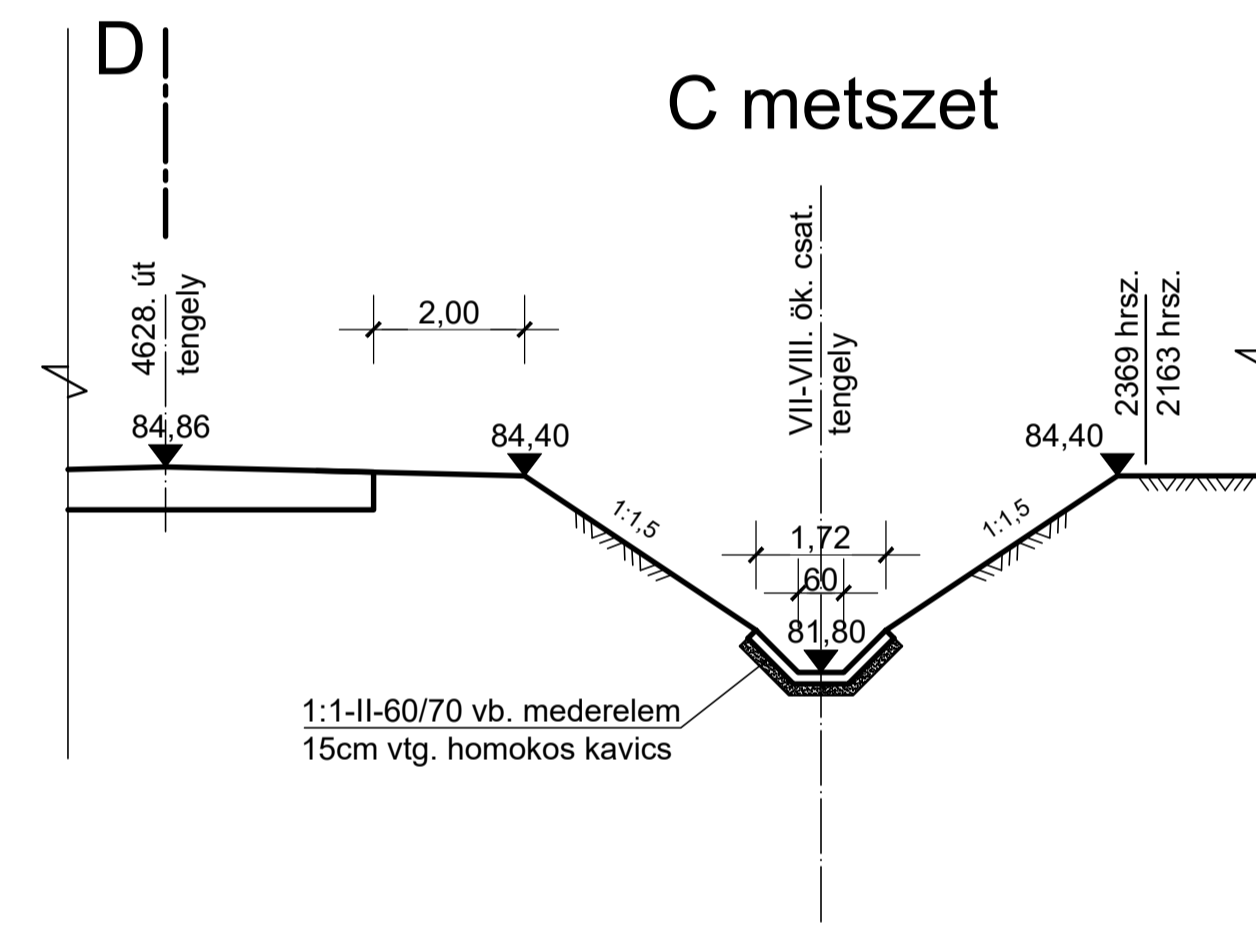

D metszet

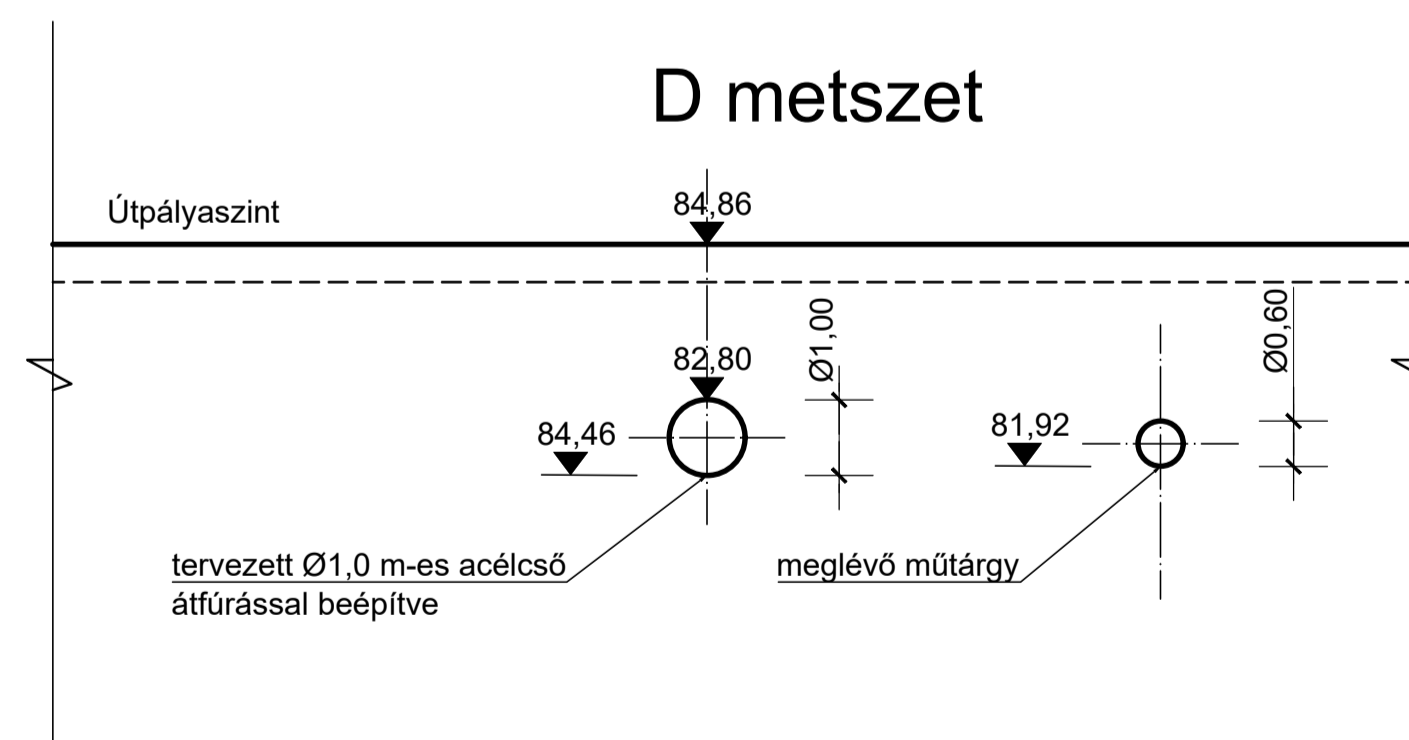

Megjegyzés:

- A tervezett útkeresztés helye a VII-VIII. ö.k. csatorna I+235 szelvény az útkeresztés útszelvény száma: 4628.sz.út 27+735 szelvény
- A tervezett műtárgy Ø1,0 m-es acélső átfúrással beépítve, az elő és utófej Ø1,0 m-es előregyártott vb. csőfej, beton alaplemezen
- A műtárgy elő és utófenékburkolata a jelölt felületeken egységesen:
 - 40x40/10 cm-es betonlapburkolat
 - 10 cm vtg. betonba rakva
 - 15 cm vtg. homokos kavicsagyazaton
- A tervezett műtárgy megépítése esetén az 5,5 m széles útpálya mellett 2-2 m széles padka lesz biztosítva
- A meglévő műtárgyhoz csatlakozó mederszakaszt betöltésre tevezük a terv szerinti kialakítással, és burkolat felülettel lezárva

Vonatkozó tervek:

- 2.2 Részletes helyszínrajz
5. Hossz- és keresztjelvények

BALTI ALAPSZINT

PLANTOR PLANTOR Munkáért és Szolgáltatásért Kft. 1126 Budapest, Károlyi út 125. Tel.: +36 (06) 423-099 Fax: +36 (06) 999-550	Terv tárgya:	Mezőtúr Akasztó-éri belterületi csapadékvíz elvezető hálózat rekonstrukciója TOP-2.1.3-16-JNI-2021-00007.					
	Munkaszám:	2802-3/2023	Rajz tárgya:	Kiviteli terv			
Dátum:	2023. április	Méretarány:	M = 1:100	Rajzszám: 4.			
Megbízó:	Mezőtúr Város Önkormányzata 5400 Mezőtúr, Kossuth Lajos tér 1.	Felelős tervező:	Csikán József VZ-T16-0114		Szaktervező:	Csikán Huszai Klára VZ-T16-0113	Tervező:



Magyar Közút Nonprofit
Zártkörűen Működő Részvénytársaság
Jász-Nagykun-Szolnok Vármegyei Ig.
5000 Szolnok, Petőfi Sándor u. 7-11.
Telefon: 56-819-440, Fax: 56-819-449
Web: www.kozut.hu, E-mail: info@szolnok.kozut.hu

Iktatószám: **JNSZ-611/3/2023.**

Tárgy: Mezőtúr, csapadécsatorna építés

Előadó: Rózsa László

Hivatk. sz.: 2802-202/2023.

KÖZÚTKEZELŐI HOZZÁJÁRULÁS

Mezőtúr Város Önkormányzata (5400 Mezőtúr, Kossuth Lajos tér 1.) - továbbiakban, mint **jogosult** - részére a közútkezelői hozzájárulást a Magyar Közút Nonprofit Zrt. (a továbbiakban: Társaság) a következő feltételekkel adja meg:

Tervező(k):

Plantor Kft. (5000 Szolnok, Kassai út 124.)

Munkaszám: 2802-3/2023.

1. Az adott munkával / tevékenységgel kapcsolatos alapadatok:

- 1.1. Mezőtúr lakott területén belül, a 4628. jelű Tiszaföldvár - Mezőtúr összekötő út 27+730 - 27+867 km szelvények közötti szakaszának jobb oldalán csapadékvíz elvezető rendszer fejlesztése, valamint a 27+730 km szelvényben meglévő áteresztés kiváltása, új műtárgy építés útátfűréssel - kiviteli terv.
- 1.2. A közút területén végzendő építési munkákhoz, annak tervezett megkezdését megelőzően legalább 15 nappal munkavégzési engedélyt kell kérni. A munkavégzési engedélyre vonatkozó kérelem postai úton Jász-Nagykun-Szolnok Vármegyei Igazgatóságunkra (5000 Szolnok, Petőfi Sándor utca 7-11.), postai úton nyújtható be.
- 1.3. A közúti közlekedésről szóló 1988. évi I. törvény végrehajtására kiadott 30/1988. (IV. 21.) MT rendelet (a továbbiakban: MT rend.) 27. § (3) bekezdés a) pontja alapján a jelen közútkezelői hozzájárulás szerinti tevékenység kizárólag a Társaságunk Kisújszállási mérnökségének (Címe: 5310 Kisújszállás, Béla király út 69., Tel.: +36-30/986-1442) szakfelügyelete mellett történhet. A szakfelügyeletet Társaságunk - az MT rend. 27. § (4) bekezdés alapján, a ténylegesen felmerült, szükséges költségek felszámítására figyelemmel - a következő egységdíjak szerinti díj ellenében végzi: szakfelügyeleti díj: 11.000,- Ft/óra + ÁFA; + a kiszállás díja: 100,- Ft/km + ÁFA. Minden megkezdett óra és km esetén a teljes egységdíj felszámításra kerül. A díjat az igénybe vevő - az MT 27. § (4) bekezdés értelmében - számla alapján, annak kézhezvételétől számított 15 napon belül köteles a Társaságunk részére megfizetni. A számla kiállításának alapja a Társaságunk által a szakfelügyelet helyszínén felvett szakfelügyeleti napló, amely az igénybe vevő szakfelügyelet helyszínén történő jelenléte hiányában is igazolja a szakfelügyelet elvégzését.

2. A kivitelezésre / tevékenységre vonatkozó feltételek:

- 2.1. A kivitelezés / tevékenység során betartandó műszaki, építési, forgalomtechnikai feltételek:
 - 2.1.1. A tervezett csapadécsatorna geometriai kialakítását, keresztmetszeti és hossz-szelvényi elrendezését a Vármegyei Igazgatóságunkhoz benyújtott tervek, valamint jelen hozzájárulásban foglalt egyéb előírások szerint kell kialakítani.
 - 2.1.2. Az áteresztés térszint alatti tényleges fektetési mélységét a terepviszonyok figyelembevételével kell meghatározni. A vonatkozó előírás(ok)tól történő eltéréstől eredő, az üzemeltetés során a közműben esetlegesen bekövetkező károkért a Társaság felelősséget nem vállal. Fentiek alapján a közművezeték minimális fektetési mélysége: 2,06 m.
 - 2.1.3. Jelen hozzájárulás alapján elhelyezett létesítmények fenntartásáról és mindenkor tisztántartásáról a közút állagának sérelme nélkül, a forgalom zavartalanosságának biztosítása mellett a jogosultnak, illetve mindenkor jogutódjának kell gondoskodnia. A csapadécsatorna és a hozzá kapcsolódó létesítmények kezelője Mezőtúr Város Önkormányzata.
- 2.2. A munkaterület / igénybevett terület helyreállítására, tisztítására vonatkozó feltételek:
 - 2.2.1. A közúton lévő vagy ahhoz tartozó létesítmény, műtárgy, illetőleg úttartozék, stb.- a hozzájárulás alapján végzett munkálatokból / tevékenységből eredően történő - megrongálódásából származó károkért az anyagi és büntetőjogi felelősség a jogosultat terheli.

2.2.2. A munkálatok befejezése után az igénybevett közúti területet, továbbá az egyéb érintett területeket (zöldszávot, stb.) annak tulajdonosa, illetve kezelője eltérő rendelkezése hiányában - eredeti állapotának megfelelően helyre kell állítani.

2.2.3. Amennyiben az építési területen földmérési alappont, geodéziai jel van, akkor annak védelembe helyezését biztosítani kell, illetve ideiglenes helyre történő áthelyezését az illetékes alappontokért felelős szervtől meg kell kérni és az építési munka kezdete előtt az áthelyezéséről, gondoskodni kell. A pontjel véletlen megsemmisülése esetén annak tényét az illetékes alappontokért felelős szervhez és a Társaságunk Jász-Nagykun-Szolnok Vármegyei Igazgatóságához írásban be kell jelenteni, továbbá a földmérési alappontot a beruházás terhére helyre kell állítani.

2.3. Ideiglenes forgalomkorlátozásra vonatkozó feltételek:

2.3.1. A tervdokumentációban a tárgyi építés alatti forgalomkorlátozási terv nem megfelelő. Az építés alatti forgalomkorlátozásra külön szakági tervet kell készíteni. Az ideiglenes forgalomkorlátozási tervet - közútkezelői hozzájárulás kiadása érdekében 3 példányban be kell nyújtani Vármegyei Igazgatóságunkhoz. A munkavégzési engedély kiadásának feltétele az ideiglenes forgalomkorlátozási tervre vonatkozó közútkezelői hozzájárulás megléte.

2.4. Egyéb feltételek:

2.4.1. Amennyiben a jelen hozzájárulásban foglaltak szerint elhelyezett létesítményben keletkezett meghibásodás miatt az országos közúttal kapcsolatos munkavégzés válik ismételtlen szükségessé, az ehhez való hozzájárulást a Társaságunk Jász-Nagykun-Szolnok Vármegyei Igazgatóságától újból meg kell kérni.

2.4.2. A közutakat és tartozékait, föld, gép, szerszám és anyag tárolására felhasználni tilos. A közúton a munkálatok tartama alatt a víz akadálytalan lefolyásáról (különös tekintettel a csapadékvíz-elvezető rendszer folyamatos működőképességére is), a sár és egyéb szennyeződés, idegen anyag (kő, fa, stb.) eltakarításáról építetőknek folyamatosan gondoskodnia kell.

2.4.3. Jogosultnak az érintett közműveket fenntartó szervek külön engedélyét, illetőleg a munka kivitelezéséhez szükséges egyéb engedélyeket (hozzájárulásokat) külön kell megkérnie. Amennyiben a közutat érintően az átépítés egyéb közművek kiváltását, védelembe helyezését teszi szükségessé, akkor ahhoz közútkezelői hozzájárulásunkat szintén meg kell kérni.

2.4.4. A csapadékcatorna rekonstrukcióval érintett szakaszára vonatkozóan kezelői lehatárolási tervet kell készíteni, melyet a kezelő szervezetekkel jóvá kell hagyatni (pecsét és aláírás). A műszaki átadás-átvételi eljárás lezárásának egyik feltétele a minden kezelő szervezet által jóváhagyott kezelői lehatárolási terv megléte.

3. Vegyes rendelkezések:

3.1. A munkavégzés megkezdéséhez – az állami vagyonról szóló 2007. évi CVI. törvény, az állami vagyonnal való gazdálkodásról szóló 254/2007. (X. 4.) Korm. rendelet valamint a nemzeti vagyonról szóló 2011. évi CXCVI. tv. alapján - az ingatlan használatára jogcímet biztosító megállapodás megkötése, valamint amennyiben a megállapodásban díj került meghatározásra, annak megfizetése szükséges. Az ingatlan használatára jogcímet biztosító megállapodás megkötésére vonatkozó kérelmet és annak mellékleteit a Magyar Közút Nonprofit Zrt. Vagyongazdálkodási és nyilvántartási Osztály részére postai (1024 Budapest, Fényes Elek utca 7-13.) úton vagy elektronikusan a Magyar Közút Nonprofit Zrt. honlapján található e-ügyfélszolgálat tulajdonosi / vagyonkezelői nyilatkozat almenüpontján keresztül lehet megküldeni. Az ügyintézésrel kapcsolatos valamennyi információ (szükséges dokumentumok benyújtása, ügyintézési határidő stb.) a honlapon megtalálható.

3.2. Jelen közútkezelői hozzájárulás a kiadásának napjától számított 2 évig érvényes. Amennyiben ez időn belül a kivitelezést nem kezdik meg, akkor közútkezelői hozzájárulásunkat ismételtlen meg kell kérni.

3.3. Jelen hozzájárulás alapján végzett munkálatokból származó bármilyen utólagos burkolatsüllyedés, burkolat meghibásodás helyreállításáért a jogosult (építető) az egyes nyomvonal jellegű építményszerkezetek kötelező alkalmassági idejéről szóló 12/1988. (XII. 27.) ÉVM-IpM-KM-MÉM-KVM együttes rendeletben foglaltak szerint felelős.

3.4. A munka befejezése után a műszaki átadás-átvételi eljárás megkezdésekor az Igazgatóság részére 1 példány megvalósulási tervet kell - 1 példányban papír, valamint 1 példányban elektronikus formában (CAD - dwg) is - benyújtani.

- 3.5. Felhívjuk a jogosult és a kivitelező figyelmét, hogy a téli üzemeltetési időszakban - november 10. és március 15. között az országos közutat érintő kivitelezési munkát végezni tilos!
- 3.6. Jelen közútkezelői hozzájárulásban foglaltak maradéktalan betartásáért a jogosult felelős!
- 3.7. A közútkezelői hozzájárulásban foglalt feltételek vitatása esetén azok megváltoztatását a Jász-Nagykun-Szolnok Vármegyei Kormányhivatal Közlekedési, Műszaki Engedélyezési, Mérésügyi, és Fogyasztóvédelmi Főosztály Közlekedési és Útügyi Osztályához (5000 Szolnok, Indóház út 8.) benyújtandó felülvizsgálati kérelemmel lehet kezdeményezni.

Szolnok, 2023. május 18.

Magyar Közút Nonprofit Zrt.
Jász-Nagykun-Szolnok
Vármegyei Igazgatóság
5000 Szolnok, Petőfi S. u. 7-11.
9118

Kovács Péter
Vármegyei igazgató

Litkei Bálint
Vármegyei forgalomtechnikai és kez. ov

Kapják:

1. Mezőtúr Város Önkormányzata
2. Plantor Kft.
+1 pld. terv
3. Kisújszállási mérnökség
+1 pld. terv
4. Irratár

Kivitelező:

"CZETŐ" Kft.

4644 Mándok, Hunyadi u. 53.

A munka leírása:

Mezőtúr Akasztó-éri belterületi csapadékvíz

elvezető hálózat rekonstrukciója

TOP-2.1.3-16.pályázat

KIEGÉSZÍTŐ MUNKÁK

KÖLTSÉGVETÉS**Főösszesítő**

Megnevezés	Tervezett anyagköltség	Tervezett díjköltség
1. Építmény közvetlen költségei		
1.1 Közvetlen önköltség összesen	8 914 010	9 470 859
2.1 ÁFA vetítési alap	18 384 869	
2.2 Áfa	27,00%	4 963 915
3. A munka ára		23 348 784

Mezőtúr 2023.május 30.

"CZETŐ" KFT.

4644 Mándok, Hunyadi út 53.

Adószám: 11491554-2-15

Tel.: (45) 435-038 8.

Munkanem összesítő

Fejezetek megnevezése	Anyag összege	Díj összege
01 Előkészítő munkák	570000	1411112
03 Akasztó-éri csatorna rekonstrukciója	8344010	8059747
Összesen:	8914010	9470859

01 Előkészítő munkák

Ssz.	Tételszám	Tétel szövege	Tervezett mennyiség	Egység	Anyag egységár	Díj egységre	Anyag összesen	Díj összesen
12 Felvonulási létesítmények								
1	12-002-1.2.1.2.2	Ideiglenes forgalomkorlátozás 4628.sz. országos közúton Forgalomtechnikai terv szerint	1	db	250000	350000	250000	350000
2	14-002-2.1.1	Nyíltvíztartásnál, 0-500 liter/perc teljesítményű szivattyúval Víztelenítés nyíltvíztartással, 0-500 l/perc szivattyúval készenlét	360	óra	0	800	0	288000
3	14-002-2.2.1	Nyíltvíztartásnál üzemelés, 0-500 liter/perc teljesítményű szivattyúval, üzemelés	360	óra	0	120	0	43200
4	21-004-1.1.2	Műtárgyakkal, épületekkel közvetlenül összefüggő feltöltések és előfeltöltések készítése tömörítés nélkül, gépi erővel, kiegészítő kézi munkával I-IV. oszt. talajban, szállítással: 10,1-50,0 m Ideiglenes mederelzárás építése és bontása nyíltvíztartáshoz	42	m3	0	2300	0	96600
54 Közműcsővezetékek és -szerelvények szerelése								
14	54-005	Közmű keresztvezése gerinc szennyvíznyomóvezeték	1	db	150000	220000	150000	220000
17	54-005-6	Közmű keresztvezés, víz gerincvezeték	1	db	170000	413312	170000	413312
Fejezet összesen:							570000	1411112

03 Akasztó-éri csatorna rekonstrukciója

Ssz.	Tételszám	Tétel szövege	Tervezett mennyiség	Egység	Anyag egységár	Díj egységre	Anyag összesen	Díj összesen
21 Irtás, föld- és sziklamunka								
1	21-003-6.2.1.1	Munkaárok földkiemelése közmű nélküli területen, gépi erővel, kiegészítő kézi munkával, bármely konzisztenciájú, I-IV. oszt. talajban, 5,0 m árokszélességig, 3,0 m mélységig Indító és fogadóakna földkiemelése	115	m3	0	3300	0	379500
2	21-003-8.2.1.1.2	Izapos, magas szervesanyagtartalmú föld kitermelése csatornából 0,1-1,5 m ³ /m között, meglévő árok bővítéséhez, szárazon vagy víz alól kitermelt föld karoláson belül ideiglenesen deponálva, nyílt csatornaszakaszon	133	m3	0	900	0	119700
3	21-003-11.2.1.4.3	Földvisszatöltés munkaárokba, tömörítés nélkül, réteges elterítéssel, I-IV. osztályú talajban, gépi erővel, az anyag súlypontja 10,0 m-en belül, megszüntetendő mederszakasz betöltése	66	m3	0	3200	0	211200
4	21-008-2.2.1	Tömörítés bármely tömörítési osztályban gépi erővel, kis felületen, tömörségi fok: 85% Előző tétel tömörítése kis felületen Tr□85%-ra "K" tömörítési talajosztály	66	m3	0	600	0	39600
5	21-004-4.1.2-0120189	Talajjavító réteg készítése vonalas létesítményeknél, 3,00 m szélességig vagy építményen belül, osztályozatlan kavicsból Természetes szemmegoszlású homokos kavics, THK 0/32 P-TT, Nyékládháza Ágyazat készítése homokos kavicsból 15 cm vté-ban	44,97	m3	9000	2300	404730	103431
6	21-004-5.1.1.1.5	Tükörkészítés tömörítés nélkül, sík felületen gépi erővel, kiegészítő kézi munkával talajosztály: I-IV. Tükör készítése műtárgy előfejek és burkolatok alá	303	m2	0	350	0	106050
7	21-004-8.1.1	Rézsüképzés 1:1,5 rézsúhajlással nyílt csatornánál Akasztó-ér 1+258 – 1+357 szelv.közöt	354	m2	0	500	0	177000
8	21-011-1.2.1	Visszatöltésre nem kerülő föld mozgatása és elterítése 100 m-en belül	133	m3	0	950	0	126350
53 Közműcsatorna-építés								
9	53-001-11.1.1.2.4-0060302	□1,0 m-es előregyártott vb.csőfej beépítése előre elkészített betonlapra	2	db	300000	22000	600000	44000
10	53-002-4.1.1.1.1-0642813	Acélcső átfúrás közbenső állomásokkal, III-IV. osztályú talajban, 100 m átfúrás hossz, 1800 mm átmérőig, DN 1000 mm vastagfalú acélcső, út alatti átfúrással beépítve	14,1	m	320000	332160	4512000	4683456
11	53-006-1.1-0222140	Beton alaplemez készítése műtárgy előfejek alá 20 cm vtg-ban betonminőség: C12/16-XA1-XN(H)-32	0,64	m3	28000	30000	17920	19200
12	53-006-1.2.3.3.1-0012010	beton lezárófog burkolatok körül betonminőség: C12/16-XA1-XN(H)-32	11,2	m3	28000	28500	313600	319200
13	53-006-1.2.6.3-0012010	10 cm vtg. betonágyazat mederburkolat alá betonminőség: C12/16-XA1-XN(H)-32	7,56	m3	28000	28500	211680	215460
14	53-051-6.3.2-0646432	Folyóvakészítés, előregyártott vasbeton elemekből 40 cm hosszúságban CSOMIÉP PRF kerti folyóka 40/40/10 40x40/10 cm-es betonlapburkolat	75,6	m2	6800	6000	514080	453600
15	53-052-2.1-0646004	1:1-75/35 előregyártott vb.kiszívi mederbiztosítóelem beépítése	118	m	15000	9000	1770000	1062000
Fejezet összesen:							8344010	8059747



KÖZÉP-TISZA-VIDÉKI
VÍZÜGYI IGAZGATÓSÁG
SZOLNOK



A DOKUMENTUM ELEKTRONIKUS ALÁÍRÁSSAL HITELESÍTVE
Kiadmányozta: 2023.05.16 09:34 Vona Titusz



IGAZGATÓ

Dátum:

2023. 05. 15.

Ügyiratszám:

KP-011010-
002/2023.

Előadó:

Halmainé
Horváth Beáta

Irányítás:-

VIZEK

azonosító:

2023/15898/1

Tárgy: Vagyonkezelői-üzemeltetői hozzájárulás és vízügyi objektumazonosítási nyilatkozat

Melléklet:-

Mezőtúr Város Önkormányzata részére

Mezőtúr

Kossuth Lajos tér 1.

5400

Tisztelt Cím!

A **Közép-Tisza-vidéki Vízügyi Igazgatóság** (továbbiakban: KÖTIVIZIG), mint a Magyar Állam tulajdonában lévő, az ingatlan-nyilvántartásban Mezőtúr 01495 helyrajzi szám alatt felvett Mezőtúr VII-VIII. összekötő csatorna vagyonkezelője, valamint ugyanezen csatorna Mezőtúr 2369 helyrajzi szám alatt üzemeltetője, a PLANTOR Mérnöki és Szolgáltató Kft. (5000 Szolnok, Kassai út 124.) kérelmére, TOP-2.1.3-16-2021-00007. számú, 2802-3/2023 munkaszámú és „Mezőtúr, Akasztó-éri belterületi csapadékvíz elvezető hálózat rekonstrukciója” vízjogi létesítési engedély módosítása tervdokumentáció alapján, a **Mezőtúr Város Önkormányzata** (5400 Mezőtúr, Kossuth Lajos tér 1.) **részére**

vagyonkezelői és üzemeltetői hozzájárulást ad

Mezőtúr, Akasztó-éri belterületi csapadékvíz elvezető hálózat rekonstrukciónak Tisza/9133 vksz-ú vízjogi létesítési engedély módosításának eljárásához, az alábbi feltételekkel.

1. Érintett ingatlanok, illetve érintett meder:

- Mezőtúr VII-VIII. összekötő csatorna - Mezőtúr 01495 hrsz.
KÖTIVIZIG vagyonkezelés
- Mezőtúr VII-VIII. összekötő csatorna – Mezőtúr 2369 hrsz.
KÖTIVIZIG Üzemeltetés

Műszaki adatok:

Előzmények: Mezőtúr Város Önkormányzata (5400 Mezőtúr, Kossuth Lajos tér 1.) a TOP-2.1.3-16-JN1-2021-00007 azonosítószámú „Mezőtúr, Akasztó-éri belterületi csapadékvíz elvezető hálózat rekonstrukciója” című projekt keretében megvalósítandó belvíz védelmi művekre vonatkozó vízjogi létesítési engedély módosításához szükséges vagyonkezelői, üzemeltetői és VOR azonosítást kért.

A tárgyi tervet a Plantor Kft. (5000 Szolnok, Kassai út 124.) készítette. A tárgyi vízrendezésben rekonstrukció alá vont, ill. létesített csatornák befogadója az önkormányzat kezelésében lévő Akasztó-ér, melynek befogadója a KÖTIVIZIG üzemeltetésű Mezőtúri VII-VIII. ök. csatorna.

Fenti munkák kérelemre KP-00427-003/2022. iktatószámom kiadásra került üzemeltetői és befogadói nyilatkozat.

Jelen vagyonkezelői hozzájárulást a KP-011010-001/2023. számon (VIZEK-2023/15898/1) benyújtott módosításhoz adjuk, a korábban kiadott, fent hivatkozott nyilatkozat tartalmának érvényben tartása mellett.

2. A műszaki adatai:

A beruházással érintett ingatlanok nem KÖTIVIZIG vagyonkezelésű ingatlanok.

A létesítendő 1T jelű műtárgy érinti a Mezőtúr külterület 01495 hrsz.-ú ingatlant, amely a magyar állam tulajdonában és KÖTIVIZIG vagyonkezelésben van. A csatorna üzemeltetője a KÖTIVIZIG.

A beavatkozással érintett befogadóra vonatkozó adatok:

Mezőtúri VII-VIII. összekötő-csatorna (Mezőtúr 2369 hrsz., 01495 hrsz.)
1+206-1+357 cskm szelvény üzemeltetője a KÖTIVIZIG Mezőtúri Szakasz mérnöksége

KÖTIVIZIG üzemeltetésű létesítményen történő beavatkozások:

- **1T jelű műtárgy építése (4. rajz.):**
 - Helye: Mezőtúr 2369 hrsz., 01495 hrsz.
 - Természetben a Mezőtúri VII-VIII. ök csatorna 1+225 cskm szelvénye

Műszaki adatok:

- Méret, anyag: Ø 1,0 m-es acélcső
- Küszöbszint: 81,80 mBf.
- Al-és felvízi oldalon betonba rakott 40x40/10 beton lapburkolat (4. rajz szerint)
- Az alvízi oldalon kialakítandó 11 méter hosszú lapburkolat részben (közel 3 m) hosszban a KÖTIVIZIG vagyonkezelésében lévő 01495 hrsz.-ú ingatlant érinti, ez ellen kifogást nem emelünk.

- **Mezőtúri VII-VIII. ök csatorna átépítése:**
 - A csatorna 1+206-1+357 cskm szelvényei között 151 fm hosszban vb. mederelemes mederbiztosítás kiépítése.
- **Építendő burkolt meder:**
 - Típus/anyag: II/60.70 1:1vb. mederburkoló elem
 - Hossz: 151 fm (Mezőtúri VII-VIII. 1+206-1+357 szelvények között).

A KÖTIVIZIG üzemeltetésű művek –Mezőtúri VII-VIII. ök. csatorna – hatályos vízjogi üzemeltetési engedélyt a kivitelezés megvalósulását követően módosítani szükséges.

Az érvényes vízjogi üzemeltetési engedély vksz.-a HB/1110, csomagszáma 5261, engedélyes a KÖTIVIZIG.

A 2802-3/2023. munkaszámom elkészült tervben foglaltakkal szemben kifogást nem emelünk.

3. Vonatkozó általános jogszabályi alapok

- Az állami vagyonról szóló **2007. évi CVI. törvény**
- A nemzeti vagyonról szóló **2011. évi CXCVI. törvény**
- A vízgazdálkodásról szóló **1995. évi LVII. törvény**

- **120/1999. (VIII. 6.) Korm. rendelet** a vizek és közcélú vízellátási létesítmények fenntartására vonatkozó feladatokról
- **72/1996. (V. 22.) Korm. rendelet** a vízgazdálkodási hatósági jogkör gyakorlásáról

4. Betartandó előírások

Az engedélyes köteles:

- A kivitelezésnél „a vizek hasznosítását, védelmét és kártételeinek elhárítását szolgáló tevékenységekre és létesítményekre vonatkozó általános szabályokról” szóló 147/2010. (IV. 23.) Korm. rendeletben (1. sz. melléklet) foglaltakat be kell tartani.
- A parti sávra vonatkozó, „a nagyvízi meder, a parti sáv, a vízjárta és a fakadó vizek által veszélyeztetett területek használatáról, hasznosításáról, valamint a folyók esetében a nagyvízi mederkezelési terv készítésének rendjére és tartalmára vonatkozó szabályokról” szóló, 83/2014. (III. 14.) Korm. rendelet értelmében az érintett csatornák fenntartási sávját szabadon kell hagyni, ott a fenntartást, a belvízvédekezést akadályozó mű nem létesülhet. Jelen esetben csatorna partéltől számítottan 3 méter az elhagyandó parti sáv.
- A kivitelezés során esetlegesen bekövetkező balesetekért Igazgatóságunk semminemű felelősséget nem vállal.
- A kivitelezés során semmilyen szilárd és folyékony szennyeződés a befogadóba nem kerülhetnek, ellenkező esetben a KÖTIVIZIG vízkár-elhárítási ügyeletét azonnal értesíteni kell (tel.: 06-30/279-7700), a védekezést haladéktalanul meg kell kezdeni, melynek költségei a kérelmezőt terhelik.
- A munkaterületet rendezett állapotban kell hátrahagyni.
- A megvalósult létesítményről - a tárgyi keresztesítés tekintetében - I példány „D” tervet a KÖTIVIZIG Mezőtúri Szakasz mérnökségének (5400 Mezőtúr, Pétery K. út 5. tel.: 56/550-140, e-mail: mezotur.szmq@kotivizig.hu) meg kell küldeni.
- A kiviteli munkák megkezdése előtt 15 nappal Igazgatóságunk Vízügyi és Vízügygyűjtő-gazdálkodási Osztályától (5000 Szolnok, Boldog Sándor István krt. 4., tel.: 56/501-900, 20311 mellék; e-mail: vgo.titkarsag@kotivizig.hu) írásban szakfelügyeletet kell rendelni, jelen levelünk iktatószámára történő hivatkozással.
- **A kivitelezést egy esetleges belvízvédekezés befolyásolhatja, ennek következményei nem terhelhetők a KÖTIVIZIG-re. A kivitelezés alatt a munkaterületen való védekezés a kivitelező feladata, a KÖTIVIZIG 10.10. sz. Mezőtúri belvízvédelmi szakasz, szakasz-védelemvezetőjének utasításai alapján!**
- A kivitelezés befejeztével műszaki átadás-átvételi eljárást kell tartani, melynek tervezett időpontjáról legalább 15 nappal korábban értesíteni szükséges a KÖTIVIZIG-et, jelen hozzájárulásunk ügyiratszámára történő hivatkozással.
- **A KÖTIVIZIG üzemeltetésű művek – Mezőtúri VII., Mezőtúri VII-VIII. ök csatorna – tárgyú hatályos HB/1110 vksz.-ú vízjogi üzemeltetési engedélyt a kivitelezés megvalósulását követően módosítani szükséges, a benyújtott megvalósulási tervdokumentáció alapján.**

Speciális jogszabályi előírások

- **83/2014. (III. 14.) Korm. rendelet** a nagyvízi meder, a parti sáv, a vízjárta és fakadó vizek által veszélyeztetett területek használatáról, hasznosításáról, valamint a folyók esetében a nagyvízi mederkezelési terv készítésének rendjére és tartalmára vonatkozó szabályokról

- **220/2004. (VII. 21.) Korm. rendelet** a felszíni vizek minősége védelmének szabályairól
- **30/2008. (XII. 31.) KvVM rend.** a vizek hasznosítását, védelmét és kártételeinek elhárítását szolgáló tevékenységekre és létesítményekre vonatkozó műszaki szabályokról
- **221/2004. (VII. 21.) Korm. rendelet** a vízgyűjtő-gazdálkodás egyes szabályairól

5. Jelen hozzájárulás változatlan műszaki tartalom mellett a kiadás dátumától számított 2 évig érvényes.

6. Adatszolgáltatási kötelezettség: Nincs adatszolgáltatási kötelezettség.

7. A vagyonkezelő jelen hozzájárulását kizárólag a részére megküldött dokumentumokban foglaltak alapján, és azokhoz képest változatlan műszaki adattartalom mellett, **Mezőtúr, Akasztó-éri belterületi csapadékvíz elvezető hálózat rekonstrukciónak Tisza/9133 vksz-ú vízjogi létesítési engedély módosításának eljárásához** adja.

A vagyonkezelői hozzájárulás nem mentesít az egyéb hozzájárulások, továbbá engedélyek beszerzése, az azokban valamint a jogszabályokban foglaltak betartása alól!

A kivitelezéssel kapcsolatos költségek sem most, sem később semmilyen jogcímen nem követelhetők a Magyar Államtól vagy a Közép-Tisza-vidéki Vízügyi Igazgatóságtól.

8. Vízügyi objektumazonosítási nyilatkozat:

VOR	Objektum név	Objektum típus
AAK120	Mezőtúr	település
AEL510	Mezőtúr VII-VIII. összekötő csatorna	vízfolyás- érintett meder
AJS028	Mezőtúr belterületi csapadékvíz-elvezető rendszer	Belterületi csapadékvíz-elvezető rendszer

Tisztelettel
Lovas Attila
igazgató

Kapják: 1./ Címzett
2./ Irattár



JÁSZ-NAGYKUN-SZOLNOK VÁRMEGYEI KATASZTRÓFAVÉDELMI IGAZGATÓSÁG

Tárgy: „Mezőtúr Akasztó-éri belterületi csapadékvíz elvezető hálózat rekonstrukciója”, csapadékvíz-elvezetésének vízjogi létesítési engedély módosítása
Ügyszám: 36600/2417/2023.-ált.
Ikt.szám: elektronikus bélyegző szerint
Ügyintéző: Iszkeitz Andrásné
Telefon: 56/501-900 /20067
Vksz.: Tisza/9133

H A T Á R O Z A T

1./ A Mezőtúr Város Önkormányzat (5400 Mezőtúr, Kossuth Lajos tér 1., a továbbiakban: Engedélyes) részére a **Plantor Mérnöki és Szolgáltató Kft.** (5000 Szolnok, Kassai út 124., továbbiakban: Tervező) kérelmére a *Mezőtúr Akasztó-éri belterületi csapadékvíz elvezető hálózat rekonstrukciója*”, *csapadékvíz-elvezetés* tárgyú, 36600/615/2022. ált. számon kiadott, **vízjogi létesítési engedélyt** kérelemre indult eljárásban

m ó d o s í t o m

az alábbiak szerint:

2./ **Az engedély rendelkező részét az alábbiak szerint módosítom, egészítem ki:**

2.1./ **Az engedélyezett vizilétesítmény részt kiegészítem az alábbiak szerint:**

A Mezőtúri VII-VIII. összekötő csatornára vonatkozó műszaki tartalmat törlöm, helyébe a következő kerül:

csatorna neve	építéssel érintett csatorna-szakasz	víz-szállítás a (l/s)	befogadója	csatorna anyaga (m)			Megjegyzés
				Ø60 cső	Ø80 cső	II/60-70 1:1 vb.elem	
VII-VIII.ök. csatorna	1+206-1+620	500	VII-VIII.ök.	-	-	414	átépítés

Mezőtúri VII-VIII. összekötő csatorna átépítése:

A csatorna 1+620-1+206 km szelvényei között 414 fm hosszban vb. mederelemes mederbiztosítás kiépítése.

Építendő burkolt meder:

- Típus/anyag: TB60/100/80 meder burkoló elem

- Hossz: 414 fm (Mezőtúri VII-VIII. 1+206 - 1+620 szelvények között, Mezőtúr 2369 és 2131 hrsz., nem KÖTIVIZIG vagyongezelés).

Tervezett műtárgyak: 2 db Ø1,0 m-es átereszt (2802-1/2021.sz.tervben)
1 db közútkeresztelő műtárgy (002.sz.műtárgy)

Közútkeresztelő műtárgy:

Az 1+225 szelvényben a meglévő közútkeresztelő műtárgy kiváltására egy Ø1,0 m-es átereszt építése tervezett, 1+235 szelvényben. A műtárgyat Ø1,0 m-es acélcső út alatti átfúrásával valósul meg, az elő- és utófej Ø1,0 m-es előregyártott vb. csőfej. A műtárgy al- és felvízi oldalán betonba rakott lapburkolattal tervezett mederbiztosítás. A műtárgy derékszögben keresztel a 4628.sz.utat, így a jelenleg meglévő Ø60 cm-es áteresztől eltérő szelvényzámban épül, mivel a meglévő műtárgy nem derékszögben keresztel a közutat. A tervezett műtárgy a közút keresztelése után csatlakozik a VII-VIII. összekötő. csatorna meglévő medréhez.

Vízügyi objektumazonosító:

VOR	Objektum név	Objektum típus
AAK120	Mezőtúr	Település
AJS028	Mezőtúr belterületi csapadékvíz-elvezető rendszer	belterületi csapadékvíz-elvezető rendszer
ATV040	Akasztó-ér 1+620 km szelvény Mezőtúr csapadékvíz bevezetés (A-1-0)	felszíni vízbevezetés-vízterhelési pont
AJS026	Akasztó-ér	vízbevezetéssel érintett meder
AEL510	Mezőtúri VII-VIII. összekötő csatorna	vízbevezetéssel érintett meder

4./ Az Előírások részt az alábbiak szerint módosítom, egészítem ki:

- A **Közép- Tisza-vidéki Vízügyi Igazgatóság KP-011010-002/2023.** ügyiratszámú vagyongezelői hozzájárulásokban foglaltakat be kell tartani, különös tekintettel a következőkre:
„Az engedélyes köteles:
 - A kivitelezésnél „a vizek hasznosítását, védelmét és kártételeinek elhárítását szolgáló tevékenységekre és létesítményekre vonatkozó általános szabályokról” szóló 147/2010. (IV. 23.) Korm. rendeletben (1. sz. melléklet) foglaltakat be kell tartani.
 - A parti sávra vonatkozó, „a nagyvízi meder, a parti sáv, a vízjárta és a fakadó vizek által veszélyeztetett területek használatáról, hasznosításáról, valamint a folyók esetében a nagyvízi mederkezelési terv készítésének rendjére és tartalmára vonatkozó szabályokról” szóló, 83/2014. (III. 14.) Korm. rendelet értelmében az érintett csatornák fenntartási sávját szabadon kell hagyni, ott a fenntartást, a belvízvédekezést akadályozó mű nem létesülhet. Jelen esetben csatorna parttól számítottan 3 méter az elhagyandó parti sáv.

- A kivitelezés során esetlegesen bekövetkező balesetekért Igazgatóságunk semminemű felelősséget nem vállal.
- A kivitelezés során semmilyen szilárd és folyékony szennyeződés a befogadóba nem kerülhetnek, ellenkező esetben a KÖTIVIZIG vízkár-elhárítási ügyeletét azonnal értesíteni kell (tel.: 06-30/279-7700), a védekezést haladéktalanul meg kell kezdeni, melynek költségei a kérelmezőt terhelik.
- A munkaterületet rendezett állapotban kell hátrahagyni.
- A megvalósult létesítményről - a tárgyi keresztezés tekintetében - 1 példány „D” tervet a KÖTIVIZIG Mezőtúri Szakaszmérnökségének (5400 Mezőtúr, Pétery K. út 5. tel.: 56/550-140, e-mail: mezotur.szmg@kotivizig.hu) meg kell küldeni.
- A kiviteli munkák megkezdése előtt 15 nappal Igazgatóságunk Vízvédelmi és Vízugyűjtő-gazdálkodási Osztályától (5000 Szolnok, Boldog Sándor István krt. 4., tel.: 56/501-900, 20311 mellék; e-mail: vgo.titkarsag@kotivizig.hu) írásban szakfelügyeletet kell rendelni, jelen levelünk iktatószámára történő hivatkozással.
- **A kivitelezést egy esetleges belvízvédekezés befolyásolhatja, ennek következményei nem terhelhetők a KÖTIVIZIG-re. A kivitelezés alatt a munkaterületen való védekezés a kivitelező feladata, a KÖTIVIZIG 10.10. sz. Mezőtúri belvízvédelmi szakasz, szakasz-védelemvezetőjének utasításai alapján!**
- A kivitelezés befejeztével műszaki átadás-átvételi eljárást kell tartani, melynek tervezett időpontjáról legalább 15 nappal korábban értesíteni szükséges a KÖTIVIZIG-et, jelen hozzájárulásunk ügyiratszámára történő hivatkozással.
- **A KÖTIVIZIG üzemeltetésű művek – Mezőtúri VII., Mezőtúri VII-VIII. ök csatorna – tárgyú hatályos HB/1110 vksz.-ú vízjogi üzemeltetési engedélyt a kivitelezés megvalósulását követően módosítani szükséges, a benyújtott megvalósulási tervdokumentáció alapján.”**

4.1./ A Jász-Nagykun-Szolnok Vármegyei Kormányhivatal Környezetvédelmi, Természetvédelmi és Hulladékgazdálkodási Főosztály JN/59/05876-2/2023. ügyiratszámú szakhatósági állásfoglalását az alábbiak szerint adta meg:

„A Mezőtúr Város Önkormányzata (5400 Mezőtúr, Kossuth tér 1.) kérelmére indult „Mezőtúr, Akasztó-éri belterületi csapadékvíz elvezető rendszer rekonstrukciója” tárgyú vízjogi létesítési engedély módosításához

szakhatósági hozzájárulásunkat megadjuk

az alábbi előírásokkal:

- A tervezett tevékenység megkezdése előtt vegyék fel a kapcsolatot a területileg illetékes természetvédelmi őrrrel (Monoki Ákos, tel.: +36 30/523-9963), aki az aktuális környezeti körülmények függvényében további korlátozásokat tehet a természetvédelmi hatóság útján. A Mezőtúr, belterület 2187/1 és 2187/2 helyrajzi számú ingatlanokat felvonulási területként igénybe venni, azon depóniát kialakítani még ideiglenesen is tilos.
- A kotrás, mederalakítás során kitermelt talajt, szervesanyagot, iszapot, illetve a felhasználandó mederelemeket a fokozottan védett nyugati földikútya (*Nannospalax leucodon*) élőhelyén deponálni ideiglenesen is tilos.
- A beruházás során fakivágást, gallyazást és cserjeirtást fészkelési- és vegetációs időn (március 15. és augusztus 15.) kívül lehet elvégezni, fészkelési- és vegetációs időben kizárólag a természetvédelmi kezelő Hortobágyi Nemzeti Park Igazgatóság írásos hozzájárulásával végezhető, melyet hatóságunk részére is meg kell küldeni.

- Amennyiben a csapadékvíz elvezető hálózat rekonstrukciója során a vízi növényzet kaszálás, vágás, irtás védett fajokat [rucaöröm (*Salvinia natans*); sulyom (*Trapa natans*); stb.] is érint, azt csak a természetvédelmi hatóság engedélyével lehet végezni.
- A csapadékvíz elvezető hálózat rekonstrukciója során a kotrási anyaggal partra került védett- és fokozottan védett állatfajokat kíméletes módon vissza kell helyezni a víztérbe. A kotrási munkálatokat augusztus 15. és október 31. közötti időszakban lehet elvégezni, az ezen kívüli időszakban kotrással járó munkavégzés kizárólag a Hortobágyi Nemzeti Park Igazgatóság (4024 Debrecen, Sumen u 2.) írásos hozzájárulásával végezhető, melyet a Jász-Nagykun-Szolnok Vármegyei Kormányhivatal Környezetvédelmi, Természetvédelmi és Hulladékgazdálkodási Főosztály részére is meg kell küldeni.

Ezen szakhatósági állásfoglalás ellen önálló jogorvoslatnak nincs helye, az a határozat, illetve az eljárást megszüntető végzés elleni jogorvoslat keretében támadható meg.”

Módosításom a Tisza/9133 vízikönyvi számú engedély egyéb rendelkezéseit nem érinti, így azok továbbra is változatlanul érvényben maradnak.

Felhívom engedélyes figyelmét arra, hogy jelen engedély a vízállésművek üzemeltetésére nem jogosít.

Jelen vízjogi létesítési engedély módosítás nem mentesíti az Engedélyest más szükséges hatósági engedélyek beszerzésének kötelezettsége alól.

Elrendelem, hogy e határozat véglegessé válását követő 8 napon belül a vízikönyvi okirattár vezetője a jogszabály alapján előírt és e határozatból eredő jogokat, kötelezettségeket, tényeket és az ezzel összefüggő adatokat a vízikönyvi nyilvántartásba jegyezze be.

A fenti előírások önkéntes teljesítésének elmaradása esetén eljárási bírság kiszabásának van helye.

Aki jogszabályban, hatósági határozatban vagy közvetlenül alkalmazandó közösségi jogi aktusban szereplő vízgazdálkodási előírást megszeg, a jogsértő magatartás súlyához igazodó vízgazdálkodási bírságot köteles fizetni.

Egyidejűleg megállapítom, hogy az igazgatási szolgáltatási díj mértéke a vízügyi és vízvédelmi hatósági eljárások igazgatási szolgáltatási díjairól szóló 13/2015. (III. 31.) BM rendelet 1. mellékletének **2.6. c) és 13. pontja alapján 180.000.- Ft**, melyet az Engedélyes megfizetett.

E döntés ellen a közléstől számított 15 napon belül a Belügyminisztérium Országos Katasztrófavédelmi Főigazgatósághoz, mint másodfokon eljáró országos vízügyi (és vízvédelmi) hatósághoz címzett, de a Jász-Nagykun-Szolnok Vármegyei Katasztrófavédelmi Igazgatósághoz, mint területi vízügyi és vízvédelmi hatósághoz elektronikus úton benyújtandó fellebbezéssel lehet élni. A fellebbezési eljárás díja 90.000,- Ft, amit a hatóság a Magyar Államkincstárnál vezetett 10045002-00283683-00000000 számú előirányzat-felhasználási számlájára átutalási megbízással vagy postai úton készpénz-átutalási megbízással (csekk) kell megfizetni. A fellebbezési eljárási díj megfizetésekor kérem, hivatkozzon a fellebbezett döntés iktatószámára, a hatósági eljárás tárgyára, valamint kérem feltüntetni a befizető nevét és címét.

A határozat fellebbezés hiányában a fellebbezésre nyitva álló határidő leteltét követő napon – külön értesítés nélkül – véglegessé válik.

INDOKOLÁS

A Mezőtúr Város Önkormányzata megbízásából eljáró Plantor Mérnöki és Szolgáltató Kft. a TOP-2.1.3-16-2021-00007 azonosító számú, „Mezőtúr Akasztó-éri belterületi csapadékvíz elvezető hálózat rekonstrukciója” című projekt létesítése tárgyában, tárgyú vízjogi létesítési engedély módosítása iránti kérelmet nyújtott be a Jász-Nagykun-Szolnok Vármegyei Katasztrófavédelmi Igazgatósághoz, [rövidítve: Katasztrófavédelmi Igazgatóság], mint a vízügyi igazgatási és a vízügyi, valamint a vízvédelmi hatósági feladatokat ellátó szervek kijelöléséről szóló 223/2014. (IX. 4.) Korm. rendelet értelmében hatáskörrel és illetékességgel rendelkező hatósághoz.

Mezőtúr Város Önkormányzata TOP-2.1.3-16-JN1-2021-00007.azonosítószámmal nyert támogatást a "Mezőtúr, Akasztó-éri belterületi csapadékvíz elvezető hálózat rekonstrukciója" című projekt megvalósítására. A tervre elkészült a vízjogi létesítési engedélyezési terv, és erre a Jász-Nagykun-Szolnok Vármegyei Katasztrófavédelmi Igazgatóság 36600/615-8/2022.ált. számmal adta meg a vízjogi létesítési engedélyt, mely 2025.március 31-ig érvényes. A kivitelezés az engedéllyel rendelkező csatornákon folyamatban van, kiviteli terv munkaszáma: PLANTOR Kft. 2802-2/2022. A projekt anyagi lehetőségei az eredetileg tervezett létesítményeken felül további építési munkák elvégzését teszik lehetővé, ezért az Engedélyes megbízásából eljáró Tervező a fenti számú vízjogi létesítési engedély módosítását kérte.

A kérelmet és mellékleteit a *vízjogi engedélyezési eljáráshoz szükséges dokumentáció tartalmáról* szóló 41/2017. (XII. 29.) BM rendelet és a vízgazdálkodási hatósági jogkör gyakorlásáról szóló 72/1996. (V. 22.) Korm. rendelet előírásai szerint ellenőriztem.

Tekintettel arra, hogy a kérelem hiányos volt, a Hatóság a 36600/2417-2/2023. ált. iktatószámú végzésben hiánypótlásra hívta fel a Kérelmezőt, aki a felhívásban foglalt kötelezettségeinek eleget tett.

Tekintve, hogy a döntés meghozatala mérlegelést igényelt, továbbá a tényállás a rendelkezésre álló adatok alapján nem volt tisztázott, a hatóság az Ákr. 43. § szerinti teljes eljárás keretében bírálta el a kérelmet.

A vízgazdálkodásról szóló 1995. évi LVII. törvény (a továbbiakban: Vgt.) 28/D. § (1) bekezdése szerint a kérelemre indul eljárás megindulásáról

a) az ismert ügyfelet,
írásban értesíteni kell.

Fentiek alapján a 36600/2417-1/2023.ált számú végzésben ügyféli értesítőt küldtem.

Az általános közigazgatási rendtartásról szóló 2016. évi CL. törvény (továbbiakban: Ákr.) 55. § (1) bekezdése kimondja, hogy törvény vagy a szakhatóságok kijelöléséről szóló kormányrendelet közérdeken alapuló kényszerítő indok alapján az ügyben érdemi döntésre jogosult hatóság számára előírhatja, hogy az ott meghatározott szakkérdésben és határidőben más hatóság (a továbbiakban: szakhatóság) kötelező állásfoglalását kell beszereznie.

Az egyes közérdeken alapuló kényszerítő indok alapján eljáró szakhatóságok kijelöléséről szóló 531/2017. (XII. 29.) Korm. rendelet 1. § (1) bekezdése és az 1. számú melléklet 16. táblázat a vízjogi engedélyezési eljárásokban az ott meghatározott közigazgatási hatósági eljárásokban, az ott meghatározott szakkérdések tekintetében, az ott meghatározott hatóságokat szakhatóságként jelöli ki.

A fent leírtak értelmében a tervdokumentációt megküldtem az alábbi hatóságok, mint szakhatóságok részére:

A Jász-Nagykun-Szolnok Vármegyei Kormányhivatal Környezetvédelmi, Természetvédelmi és Hulladékgazdálkodási Főosztály JN/59/05876-2/2023. ügyiratszámú szakhatósági állásfoglalását az alábbiak szerint indokolta:

„A JNSZ Megyei Katasztrófavédelmi Igazgatóság 36600/2417-5/2023. ált. számú megkeresésével a Mezőtúr Város Önkormányzata (5400 Mezőtúr, Kossuth tér 1.) kérelmére indult „Mezőtúr, Akasztó-éri belterületi csapadékvíz elvezető rendszer rekonstrukciója” tárgyú vízjogi létesítési engedély módosítása engedélyezési eljárás során szakhatósági állásfoglalás kialakítását kérte a Jász-Nagykun-Szolnok Vármegyei Kormányhivatal Környezetvédelmi, Természetvédelmi és Hulladékgazdálkodási Főosztályától.

A kérelem megfelel a jogszabályokba foglalt tartalmi követelményeknek.

A megállapított tényállás és az annak alapjául elfogadott bizonyítékok:

- A meglévő vízjogi létesítési engedély az A-1-0 belterületi csatorna, az Akasztó-ér és a VII.-VII. összekötőcsatorna felső szakaszának (0+930 – 1+193 szelvény) átépítését tartalmazza. A KÖTIVIZIG KP-00427-003/2022. számú vagyonkezelői hozzájárulása szerint a VII.-VIII. összekötőcsatorna érintett szakaszának szelvény száma 1+357 – 1+620, ezért jelen eljárásban eszerint kell módosítani a csatornaszakasz szelvény számait.
- A „Mezőtúr Akasztó-éri belterületi csapadékvíz elvezető hálózat rekonstrukciójával” érintett Mezőtúr, külterület 01495, Mezőtúr, belterület 2043; 2044/4; 2044/29; 2049; 2051; 2055/2; 2131; 2198; 2199; 2231; 2361; 2369 és 6393 helyrajzi számú ingatlanok a hatályos jogszabályok alapján nem állnak országos jelentőségű természetvédelmi oltalom alatt és nem Natura 2000 területek, továbbá nem tartoznak barlang védőövezetébe.
- A Mezőtúr, belterület 2198 helyrajzi számú ingatlanon található beavatkozással érintett csatorna északról határolja a Mezőtúr, belterület 2187/1 és 2187/2 helyrajzi számú ingatlanokat, amelyekről a fokozottan védett nyugati földikutya (*Nannospalax leucodon*) előfordulásáról van tudomásunk.
- Előírásaink betartása mellett a „Mezőtúr Akasztó-éri belterületi csapadékvíz elvezető hálózat rekonstrukciója” tervezett létesítése a beruházással érintett területen előforduló fokozottan védett nyugati földikutya (*Nannospalax leucodon*), valamint a védett és fokozottan védett növény- és állatfajok állományait nem veszélyezteti, természetvédelmi érdekeket nem sért.
- A természet védelméről szóló 1996. évi LIII. törvény 42. § (3) bekezdés a) pontja értelmében „A természetvédelmi hatóság engedélye szükséges védett növényfaj egyedének, virágának, termésének vagy szaporításra alkalmas szervének gyűjtéséhez;” a 43. § (1) bekezdése értelmében „Tilos a védett állatfajok egyedének zavarása, károsítása, kínzása, elpusztítása, szaporodásának és más

élettevékenységének veszélyeztetése, lakó-, élő-, táplálkozó-, költő-, pihenő- vagy bűvőhelyeinek lerombolása, károsítása.”.

- A rendelkezésünkre álló információk alapján megállapítottuk, hogy az érintett területen határozatban elrendelt aktív vagy passzív kármentesítés, valamint kármentesítési monitoring tevékenység nem zajlik.

Szakhatósági eljárásunkban - a benyújtott kérelem és mellékletei alapján - megállapítottuk, hogy a csapadékvíz elvezető hálózat rekonstrukciója nem kifogásolható, hatáskörünkbe tartozó jogszabályokkal nem ellentétes, ezért hozzájárulunk a vízjogi létesítési engedély módosításához.

Továbbá felhívjuk a figyelmet az alábbiakra:

- A tevékenység során fokozott gondot kell fordítani arra, hogy a földtani közeg ne szennyeződhessen. A 219/2004. (VII. 21.) Korm. rendelet és a 6/2009. (IV. 14.) KvVM-EüM-FVM együttes rendelet földtani közeg védelmére vonatkozó előírásait be kell tartani.
- Környezetszennyezéssel járó bármilyen rendkívüli eseményt haladéktalanul be kell jelenteni hatóságunknak.
- Az építkezés során keletkező veszélyes és nem veszélyes hulladékokra a 2012. évi CLXXXV. törvény (továbbiakban **Ht.**) rendelkezései és a végrehajtására kiadott rendeletek, – különös tekintettel *az építési és bontási hulladékok kezelésének részletes szabályairól* szóló 45/2004. (VII. 26.) BM-KvVM együttes rendelet előírásaira – az irányadók. A hulladékok jegyzékét a 72/2013. (VIII. 27.) VM rendelet tartalmazza.
- Az építési-kivitelezési munkák során esetleg keletkező veszélyes hulladékokkal (pl.: fáradt olaj, olajos rongy, szennyezett föld, használt akkumulátor stb.) kapcsolatban a *veszélyes hulladékkal kapcsolatos egyes tevékenységek részletes szabályairól* szóló 225/2015. (VIII. 7.) Korm. rendelet előírásait kell betartani, különös tekintettel az elkülönített gyűjtésre és az átvételi engedéllyel rendelkező személynek/szervezetnek való átadásra.
- Felhívjuk a figyelmet arra, hogy amennyiben a kivitelezés során azbesztcement-tartalmú hulladék keletkezik, és az már eredeti rendeltetése szerint nem hasznosítható, akkor azt veszélyes hulladékként kell kezelni. Ártalmatlanításáról engedéllyel rendelkező hulladékkezelőnél kell gondoskodni, s elszállításáról az „SZ” lap másolatának becsatolásával kell elszámolni.

A kivitelezés befejezését követően hulladék a területen nem maradhat, ezért a **vízjogi üzemeltetési engedély benyújtásáig** Főosztályunk számára a **Ht.** 31. § (1) bekezdésben foglalt kötelezettségek teljesítésének igazolása szükséges. Ennek érdekében:

- a kivitelezési munkák során keletkezett **valamennyi hulladék** mennyiségét, elhelyezését, átadását a kivitelezőnek dokumentumokkal kell igazolnia, s amennyiben szükséges, a fent hivatkozott együttes rendelet által előírt, pontosan kitöltött adatlapo(ka)t is csatolnia.

Felhívjuk a figyelmet arra, hogy a **Ht.**

- 1. § (3) bekezdés *e)* pontja szerint: nem terjed ki a törvény hatálya a szennyezetlen talajra és más, természetes állapotában meglévő olyan anyagra, amelyet építési tevékenység során termelnek ki, és azt a **kitermelés helyén** természetes állapotában építési tevékenységhez használják fel. (Kérjük, vegyék figyelembe, hogy a „kitermelés helye” konkrétan a beruházás helyszínét jelenti, az annak megfelelő helyrajzi számmal!)

- 2. § (4) bekezdése szerint: a kitermelt szennyezetlen talaj és más, természetes állapotában meglévő olyan anyag hulladékstátuszát, amelyet nem a kitermelés helyén használnak fel, a melléktermékekre, ill. a hulladékstátusz megszűnésére vonatkozó rendelkezésekkel összhangban kell értelmezni. (Kérjük, vegyék figyelembe a **Ht.** melléktermékké való minősítésre, ill. a hulladékstátusz megszüntetésére előírt követelményeit!)

A fentiekől eltérő esetekben, azaz ha a keletkezett építési-bontási hulladékot más helyszínen kívánják hasznosítani, vagy több helyszínen hulladékát összegyűjtésüket követően együtt akarják hasznosítani, vagy más, nem saját kivitelezés hulladékát is fel kívánják használni, úgy azt csak **érvényes hulladékgazdálkodási engedély birtokában** tehetik meg. [**Ht.** 62. § (1) bekezdés]

A Kormányhivatal hatáskörét és illetékességét megállapító, valamint a döntést megalapozó jogszabályhelyek:

- A 624/2022. (XII. 30.) Korm. rendelet 2. § (1) bekezdés alapján a környezetvédelmi hatóság illetékességgel rendelkezik.
- A 625/2022. (XII. 30.) Korm. rendelet 2.§ (1) bekezdés alapján a természetvédelmi hatóság illetékességgel rendelkezik.
- Az egyes közérdeken alapuló kényszerítő indok alapján eljáró szakhatóságok kijelöléséről szóló 531/2017. (XII. 29.) Korm. rendelet 1.§ (1) bekezdése, valamint az 1. melléklet 16. táblázat 9. és 10. pontja a tárgyi eljárásban Főosztályunkat szakhatóságként jelöli ki.”

Az eljárás során közreműködő szakhatóság állásfoglalását és indokolását Ákr. 81. § (1) bekezdése alapján foglaltam a határozatba.

Az Ákr. 55. § (4) bekezdése értelmében a szakhatóság döntése az eljárást befejező döntés elleni jogorvoslat keretében támadható meg.

A határozatomban biztosított jogok, kötelezettségek és az ezzel összefüggő adatok vízikönyvi nyilvántartásba történő bejegyzésről a 72/1996. (V. 22.) Korm. rendelet 22. § (2a) bekezdése alapján rendelkeztem.

A vízügyi igazgatási és a vízügyi, valamint a vízvédelmi hatósági feladatokat ellátó szervek kijelöléséről szóló 223/2014. (IX. 4.) Korm. rendelet (a továbbiakban: 223/2014. (IX. 4.) Korm. rendelet) alapján a vízügyi és vízvédelmi hatósági és szakhatósági feladatokat az illetékes katasztrófavédelmi igazgatóság látja el.

A környezet védelmének általános szabályairól szóló 1995. évi LIII. törvény (a továbbiakban: Kvt.) 66/A. § (1) bekezdése és *a vízügyi igazgatási, valamint a vízügyi hatósági feladatokat ellátó szervek kijelöléséről* szóló 223/2014. (IX.4.) Korm. rendelet [továbbiakban: 223/2014. (IX.4.) Korm. rend.] 10. § (3a) bekezdése alapján a környezethasználattal járó tevékenység engedélyezésére irányuló hatósági eljárásban, azaz jelen vízjogi engedélyezési eljárásban a környezetvédelmi szempontok részét képező vízvédelmi szempontok érvényesülését vízvédelmi hatósági jogkörömben szakkérdésként megvizsgáltam.

A Kvt. 66/A. § (2) bekezdése rögzíti, hogy a hatóság a tervezett tevékenység elvégzéséhez nem járulhat hozzá, ha az környezeti elemet, így a felszíni, vagy felszín alatti vizet veszélyeztetne vagy károsítana.

A fentiek értelmében jelen vízjogi létesítési engedélyezési eljárásban a Kvt. általános rendelkezésein túl a vízvédelmi szempontok érvényesülése érdekében szakkérdésként vizsgáltam

- a felszíni vizek minősége védelmének szabályairól szóló 220/2004. (VII. 21.) Korm. rendeletben,

foglaltaknak való megfelelést.

Mindezek alapján megállapítottam, hogy a megvalósítani kívánt létesítmények a tett kikötések és előírások betartása mellett nem veszélyeztetik a vízkészlet védelméhez fűződő érdeket, megfelelnek a vízlétesítmények megvalósítására kiadott vízgazdálkodási, valamint a műszaki és biztonsági szabályoknak, a vízháztartás, a vízminőség, a felszín alatti és felszíni vizek védelmével összefüggő egyéb szabályozásnak és a külön jogszabályban foglalt előírásoknak, ezért a vízjogi létesítési engedélyt a Vgtv. 28/A. § (1) bekezdése alapján, figyelemmel a Vgtv. 29. § (1) bekezdésében, valamint a 72/1996. (V. 22.) Korm. rendelet 3. §-ában, valamint az Ákr.-ben foglaltakra megadtam.

A 72/1996. (V. 22.) Korm. rendelet 3. § (7) bekezdése alapján a létesítési engedély – a vízgazdálkodási szempontokra figyelemmel – az abban meghatározott ideig hatályos. A hatály az engedély módosítására vonatkozó szabályok szerint, valamint a (7a) bekezdésben foglalt eltérések figyelembevételével meghosszabbítható.

Felhívom a figyelmet, hogy amennyiben a létesítményeket engedélytől eltérően kívánják megépíteni, vízjogi létesítési engedély módosítását kell kérni a szükséges mellékletek csatolásával. Ennek elmulasztása esetén, az engedélytől eltérően megvalósult létesítményekre, továbbá a jelen engedély hatályának lejártát követően végzett létesítési munkálatok esetén fennmaradási engedélyt kell kérni, amely fennmaradási bírság kiszabását vonja maga után.

Felhívom továbbá engedélyes figyelmét arra, hogy az építési munka csak kiviteli terv alapján végezhető. A kiviteli terv tartalma nem térhet el a véglegessé vált létesítési engedélyben foglaltaktól.

Az igazgatási szolgáltatási díj mértékét a vízügyi és a vízvédelmi hatósági eljárások igazgatási szolgáltatási díjairól szóló 13/2015. (III. 31.) BM rendelet (a továbbiakban: 13/2015. (III. 31.) BM rendelet) 1. mellékletének 2.6. c) és 13. pontja alapján állapítottam meg. Az igazgatási szolgáltatási díjat az Engedélyes megfizette.

A fellebbezéshez való jogot az Ákr. 116. § (1) bekezdése, valamint a Vgtv. 29/A. §-a biztosítja, előterjesztésének idejét az Ákr. 118. § (3) bekezdése állapítja meg. A fellebbezési eljárás díja a 13/2015. (III. 31.) BM rendelet 3. § (1) bekezdése alapján a 13/2015. (III. 31.) BM rendelet 1. mellékletben meghatározott díjtétel 50%-a.

Tájékoztatam, hogy az Ákr. 132. §-ában foglaltak alapján, ha az ügyfél a hatóság végleges döntésében foglalt kötelezésnek nem tett eleget, az végrehajtható. Az Ákr. 133. § (1) bekezdése értelmében a végrehajtást – ha törvény vagy kormányrendelet másként nem rendelkezik – a döntést hozó hatóság, másodfokú döntés esetén pedig az elsőfokú hatóság rendeli el.

Az ügyintézésre nyitva álló határidő az Ákr. 50 § (1) c) bekezdése alapján 60 nap. Tájékoztatam, hogy a hatóság a fent meghatározott eljárási határidőn belül hozta meg döntését.

Tájékoztatom, hogy az ügyintézési határidőbe nem számít bele az Ákr. 50. § (5) bekezdésének a) és b) pontjaiban foglaltak alapján az eljárás felfüggesztésének, szünetelésének, valamint – ha függő hatályú döntés meghozatalának nincs helye – az ügyfél mulasztásának vagy késedelmének időtartama.

Az ügyintézésre nyitva álló határidő az Ákr. 50. § (2) bekezdés c) pontja szerint 60 nap. Tájékoztatom, hogy döntésemet a fent meghatározott eljárási határidőn belül hoztam meg.

Tájékoztatom, hogy az ügyintézési határidőbe nem számít bele az Ákr. 50. § (5) bekezdés a) és b) pontjaiban foglaltak alapján az eljárás felfüggesztésének, szünetelésének, valamint – ha függő hatályú döntés meghozatalának nincs helye – az ügyfél mulasztásának vagy késedelmének időtartama.

A kérelem beérkezésének napja: 2023. 05. 17.

Az eljárás a kérelem beérkezésének napján indul: 2023. 05. 17.

50. § (1) bekezdés szerint Ha törvény eltérően nem rendelkezik, az ügyintézési határidő az eljárás megindulásának napján kezdődik.

37. § (2) bekezdés értelmében „az eljárás a kérelemnek az eljáró hatósághoz történő megérkezését követő napon indul.

Az eljárás ügyintézési határideje az Ákr. 50. § (2) bekezdés c) pontja értelmében „teljes eljárásban 60 nap“.

Jelen eljárásban az ügyintézési határidő 60 nap, amely 2023. 07. 23. napján jár le.

A hatósági eljárásban az ügyintézési határidőbe nem számít bele a hiánypótlás kiküldésétől annak teljesítéséig tartó időszak.

Az Ákr. 50. § (5) bekezdés a) pontja szerint Az ügyintézési határidőbe nem számít be az eljárás felfüggesztésének, szünetelésének”, valamint a „b) pontja szerint „az ügyintézési határidőbe nem számít be az ügyfél mulasztásának vagy késedelmének időtartama.

Jelen eljárásban hiánypótlás került kiadásra, amely kiküldésének napja: 2023. 05. 18., a hiánypótlás teljesítésének napja: 2023. 05. 26.

52. § (1) bekezdés értelmében „A napokban megállapított határidőbe nem számít bele a határidő kezdetére okot adó cselekmény vagy körülmény bekövetkezésének, a közlésnek, a kézbesítésnek, a hirdetmény kifüggesztésének és levételének, valamint a közhírré tétel napja.“

Jelen hatósági döntés közlésének napja: 2023. 06. 05.

A fentiek alapján az ügyintézési határidőt betartottam.

A környezet védelmének általános szabályairól szóló 1995. évi LIII. törvény (a továbbiakban: Kvt.) 49/A. § alapján a vízvédelmi hatóság a jogszabályban meghatározott feladatai ellátása céljából jogosult az Információs Rendszer vízvédellemmel kapcsolatos adataihoz való közvetlen hozzáférésre, továbbá az Információs Rendszerben adatok rögzítésére.

A környezeti alapnyilvántartásról szóló 78/2007. (IV. 24.) Korm. rendelet alapján intézkedem a jelen határozat Országos Környezetvédelmi Információs Rendszerbe történő rögzítéséről.

Tájékoztatom, hogy jelen határozat véglegessé válását követően a *környezetvédelmi hatósági nyilvántartás vezetésének szabályairól* szóló 58/2019. (XII. 18.) AM rendelet 1. § (1) bekezdését követve intézkedem a hatósági határozat hatósági nyilvántartásba való bejegyzése iránt.

Felhívom a figyelmét, hogy a Vgtv. 32/A. § (1) bekezdése szerint, aki jogszabályban, hatósági határozatban vagy közvetlenül alkalmazandó közösségi jogi aktusban szereplő vízgazdálkodási előírást megszeg, a jogsértő magatartás súlyához igazodó vízgazdálkodási bírságot köteles fizetni. A bírság összege legfeljebb 1.000.000 forintig, természetes személy esetében 300.000 forintig terjedhet.

A Jász-Nagykun-Szolnok Vármegyei Katasztrófavédelmi Igazgatóság, mint vízügyi hatóság hatáskörét a 223/2014. (IX. 4.) Korm. rendelet 10. § (1) bekezdése, a Vgtv. 28. § (1) bekezdése és a 72/1996. (V.22.) Korm. rendelet 1. § (1) bekezdése, illetékességét a 223/2014. (IX. 4.) Korm. rendelet 10. § (2) bekezdése és 2. mellékletének 10. alpontja állapítja meg.

Szolnok, az elektronikus bélyegző szerinti napon.

Matuska Zoltán tő. ezredes
tűzoltósági tanácsos

igazgató

nevében és megbízásából:

Soltész Ferenc
szolgálatvezető-helyettes

Készült: 16 pld-ban
Egy példány: 6 lap / 11old.

Kapják:

1. Mezőtúr Város Önkormányzata (5400 Mezőtúr, Kossuth tér 1.) – Hivatali kapu
2. Plantor Mérnöki és Szolgáltató Kft. (5000 Szolnok, Kassai út 124.) - Céggkapu
3. Jász-Nagykun-Szolnok Vármegyei Kormányhivatal Környezetvédelmi, Természetvédelmi és Hulladékgazdálkodási Főosztály – Nova-Szeüsz
4. Közép-Tisza-vidéki Vízügyi Igazgatóság (5000 Szolnok, Pf. 63.) – Nova-Szeüsz
5. Busi Erzsébet (5400 Mezőtúr, Bánomkert utca 260.) – Posta-Szeüsz
6. JNK Szolnok Vármegyei Kormányhivatal Földhivatali Főosztály (5000 Szolnok, Ostor u. 1/a) – Hivatali kapu
7. TIGÁZ Földgázelosztó Zártkörűen Működő Részvénytársaság (4200 Hajdúszoboszló, Rákóczi út 184.) - Céggkapu
8. Magyar Közút Nonprofit Zrt. (1024 Budapest, Fényes Elek utca 7-13.) - Céggkapu
9. DIGI Távközlési és Szolgáltató Kft. (1134 Budapest, Váci út 35.) - Céggkapu
10. Magyar Telekom Távközlési Nyilvánosan Működő Részvénytársaság (1097 Budapest, Könyves Kálmán körút 36.) - Céggkapu
11. MOL Magyar Olaj- és Gázipari Nyilvánosan Működő Részvénytársaság (1117 Budapest, Október huszonharmadika utca 18.) - Céggkapu
12. OPUS TIGÁZ Gázhálózati Zártkörűen Működő Részvénytársaságra (4200 Hajdúszoboszló, Rákóczi utca 184.) - Céggkapu
13. OPUS TITÁSZ Áramhálózati Zártkörűen Működő Részvénytársaság (4024 Debrecen, Kossuth L. utca 41.)
14. OPC NETWORKS Kft. (6000 Kecskemét, Széchenyi krt. 29.) - Céggkapu
15. Tiszamenti Regionális Vízművek Zártkörűen Működő Részvénytársaság (5000 Szolnok, Kossuth Lajos út 5.) - Céggkapu
16. Vízikönyv

