
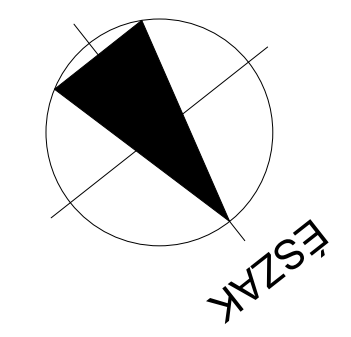


**INFORMÁCIÓS TÁBLÁK**  
 A táblákban elhelyezendő piktogramok az információs táblákat megadó építész alaprajzon lettek ábrázolva.  
 Az információs táblák grafikus terv alapján készülnek, az itt megadott minták csak példák.

jel	elhelyezés, tartalom, megjelölés	szám	piktogram
IT1	elhelyezés: kerékszékpályán tartalom: intézmény neve, funkció, nyitvatartási idő megjelölés: felirat + Braille felirat + akadálymentesség piktogramja	1 db	
IT2	elhelyezés: akadálymentes épületbejáratnál tartalom: épületben elhelyezett funkciók megadása megjelölés: felirat + Braille felirat + akadálymentesség piktogramja	1 db	
IT3	helyiségábrák funkció megadása felirat + Braille felirat	2 db	
IT4	helyiségábrák funkció megadása felirat + Braille felirat + piktogram	4 db	
ITR	irányító tábla helyiségek stérói irányának megadása felirat + piktogram	1 db	
ITP1	elhelyezés: akadálymentes parkolóban P = akadálymentesség piktogramja	1 db	
ITP2	elhelyezés: akadálymentes parkoló bejáratánál, kerékszékpályán P = akadálymentesség piktogramja	1 db	

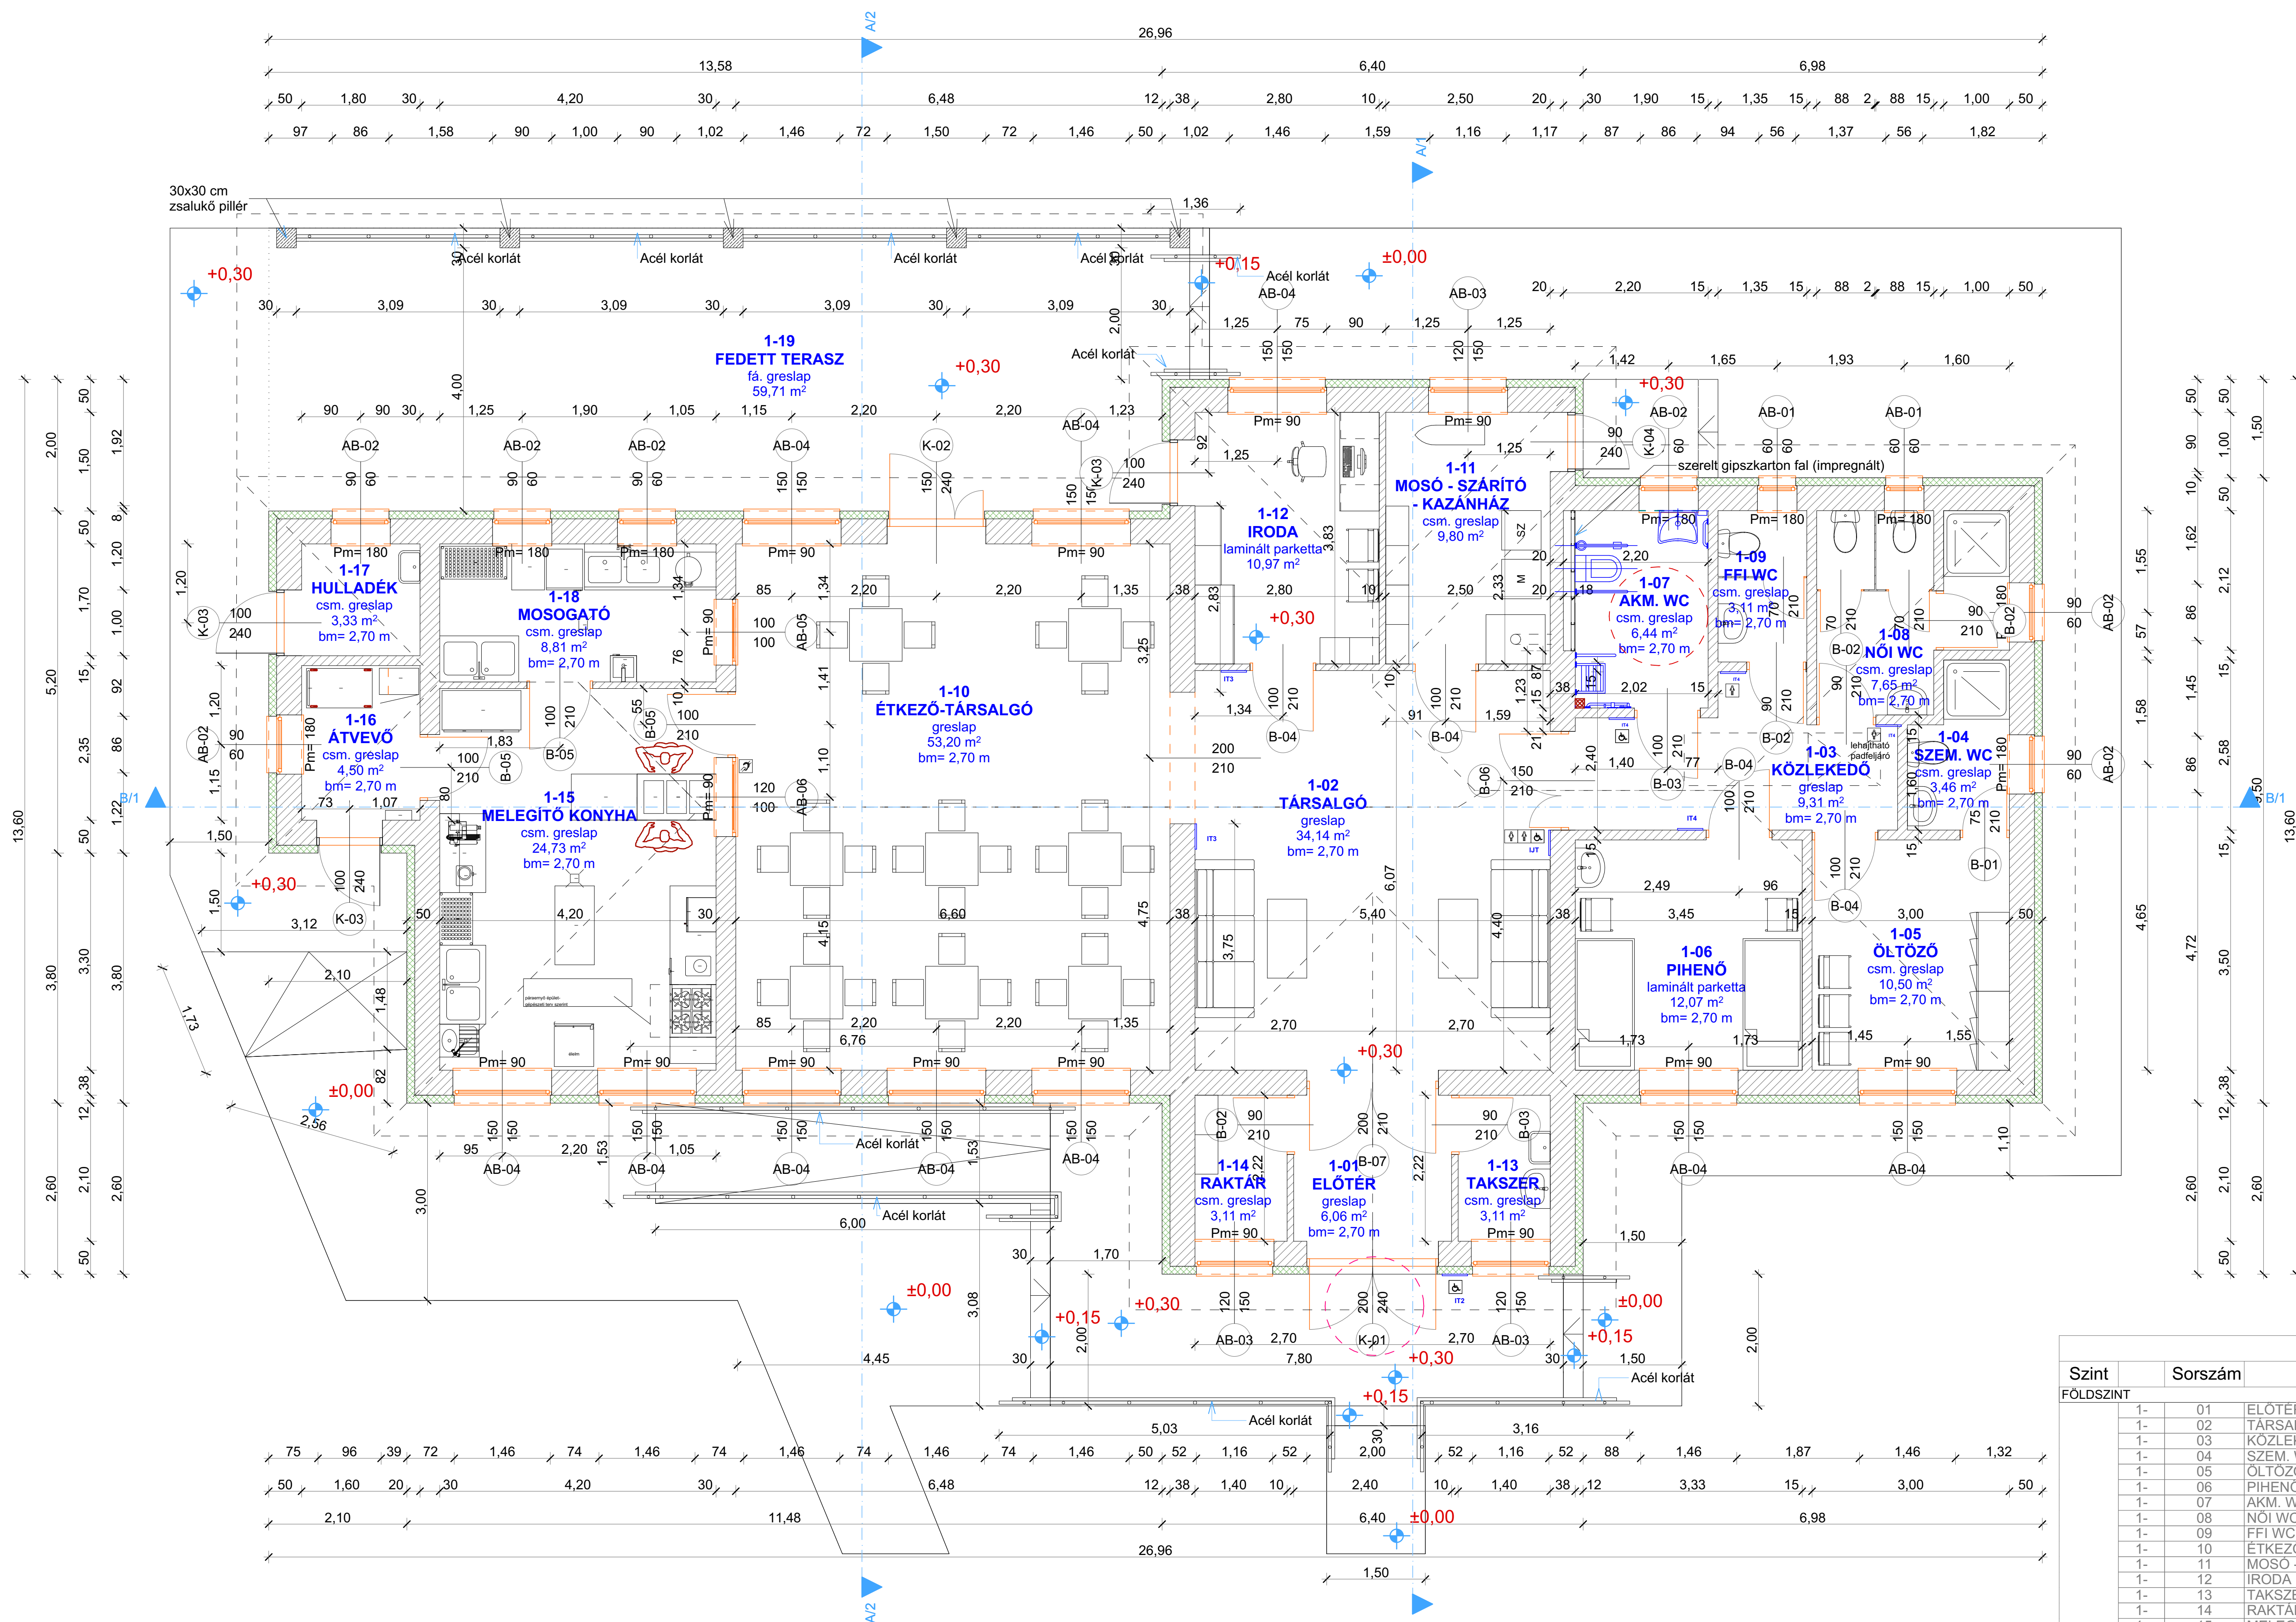

**HELYISÉGLISTA**

Szint	Sorszám	Helyiség neve	Burkolat	Alapterület
FÖLDSZINT				
1-	01	ELŐTÉR	greslap	6,06
1-	02	TÁRSALGÓ	greslap	34,14
1-	03	KÖZLEKEDŐ	greslap	9,31
1-	04	SZEM. WC	csm. greslap	3,46
1-	05	ÖLTÖZŐ	csm. greslap	10,50
1-	06	PIHENŐ	laminált parketta	12,07
1-	07	AKM. WC	csm. greslap	6,44
1-	08	NŐI WC	csm. greslap	7,96
1-	09	FFI WC	csm. greslap	3,11
1-	10	ÉTKEZŐ-TÁRSALGÓ	greslap	53,20
1-	11	MOSÓ - SZÁRÍTÓ - KAZÁNHÁZ	csm. greslap	9,80
1-	12	IRODA	laminált parketta	10,97
1-	13	TAKSZER	csm. greslap	3,11
1-	14	RAKTÁR	csm. greslap	3,11
1-	15	MELEGÍTŐ KONYHA	csm. greslap	24,73
1-	16	ÁTVEVŐ	csm. greslap	4,50
1-	17	HULLADÉK	csm. greslap	3,33
1-	18	MOSOGATÓ	csm. greslap	8,81
1-	19	FEDETT TERASZ	fá. greslap	59,71
				<b>274,32 m²</b>

**L-Pristine Kft.** Székhely: 1146 Budapest, Ajtósi Dűrer sor 25/A, fszt. 1. Telephely: 5000 Szolnok, Bástya u. 5.

**BABILON ISTAR Építész Iroda Kft.** 1098 Budapest, Sobieski u. 15/C. 14. Telephely: 5300 Karcag, Kiss Antal u. 4. Levelezési cím: 5300 Karcag, Pf. 60. babilonistar@gmail.hu

**Szika Zoltán** Okleveles építészmérnök E/1 16-0030 5300 Karcag, Pf. 60.

**TOP-4.2.1-15-JN1-2019-00029 „Szociális alapszolgáltatások infrastruktúrájának fejlesztése Mezőtúron”**

Megíz: MEZŐTÚR VÁROS ÖNKORMÁNYZATA 5400 Mezőtúr, Kossuth tér 1.

Építés helye: 5400 MEZŐTÚR, FÓTI ÚT 168.

Helyiség szám: 4865/3

Tárgy: **MEZŐTÚR IDŐSEK NAPKÖZÖTTTHONA MÓDOSÍTOTT KIVITELI TERVE**

Tervező neve: **ALAPRAJZOK FÖLDSZINT**

Munka szám: 10/2019. Dátum: 2020. 10. 06.

Méretarány: KIVITELI

**É-1.1**