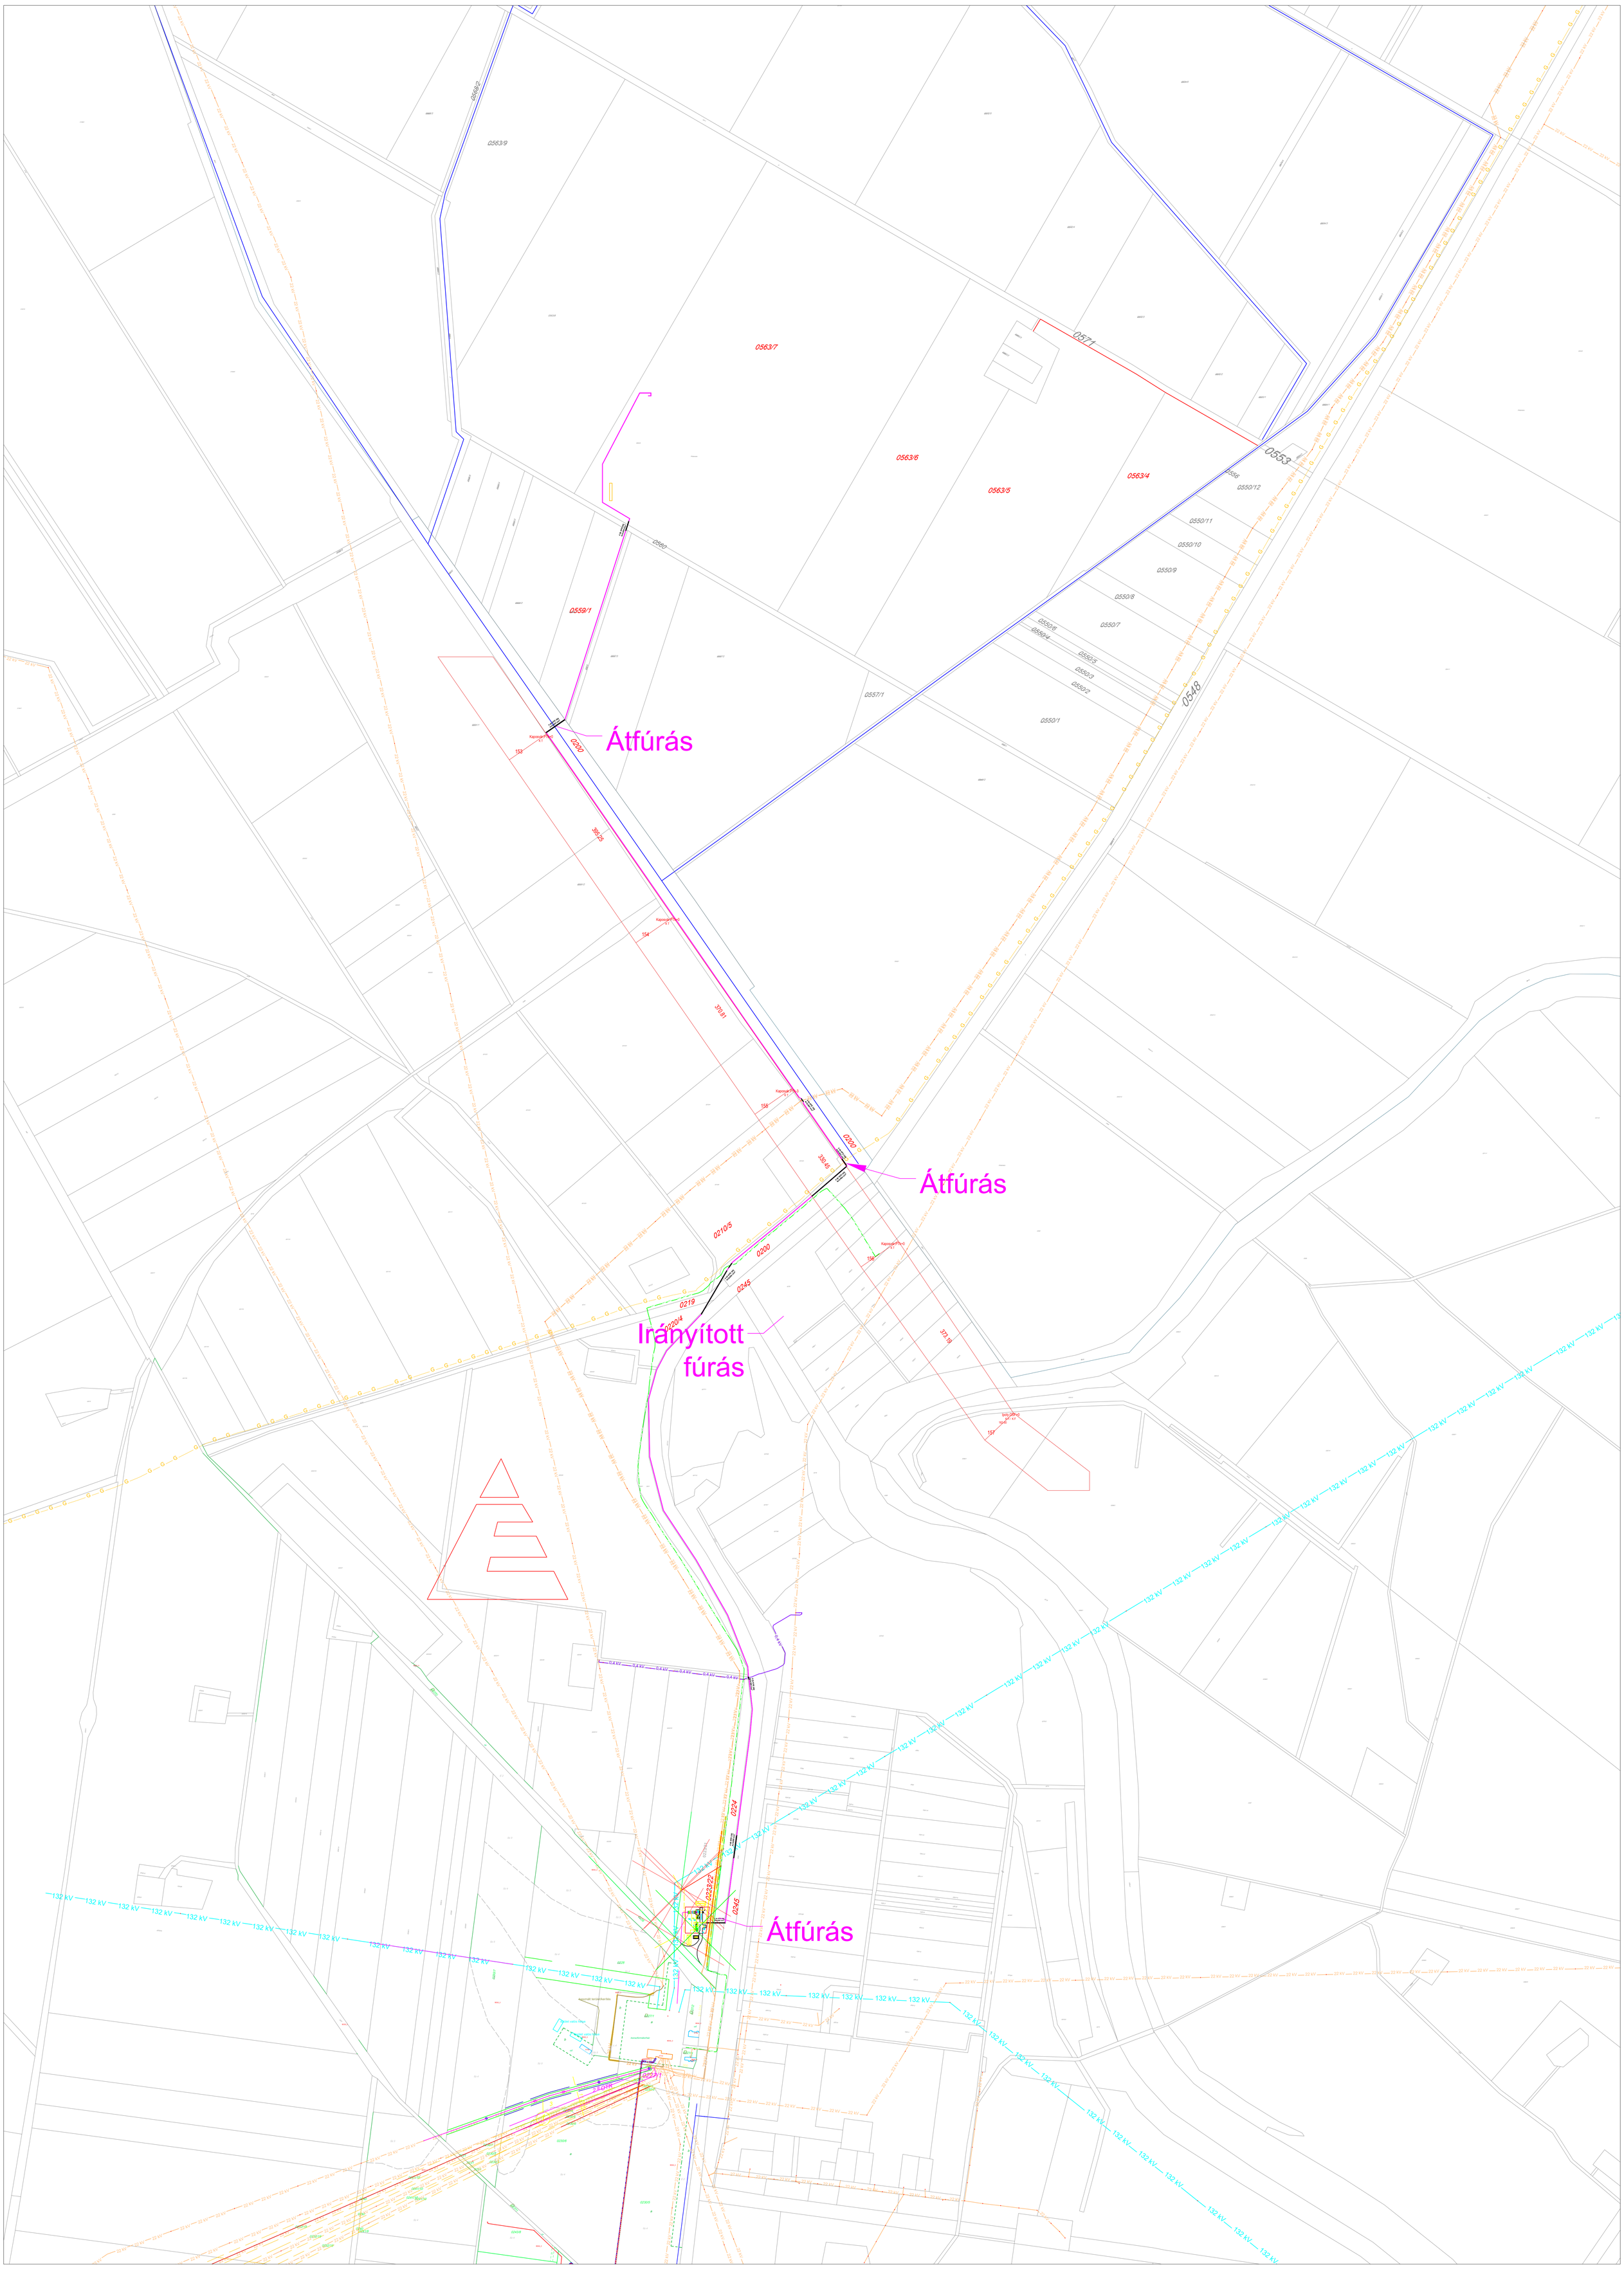
Átfúrás
Irányított fúrás
Átfúrás
Átfúrás
0563/9
0563/7
0563/6
0563/5
0563/4
0571
0553
0548
0550/12
0550/11
0550/10
0550/9
0550/8
0550/7
0550/6
0550/5
0550/3
0550/2
0550/1
0557/1
0559/1
0560
0200
0210/5
0219
0220/4
0245
0224
0246
22 kV
132 kV
0,4 kV