


Mezőtúr

új településrendezési eszközök

ALÁTÁMASZTÓ JAVASLAT

Közmű- és elektronikus hírközlés
alátámasztó javaslat

Csapadékvíz elvezetés
felszíni vízrendezés

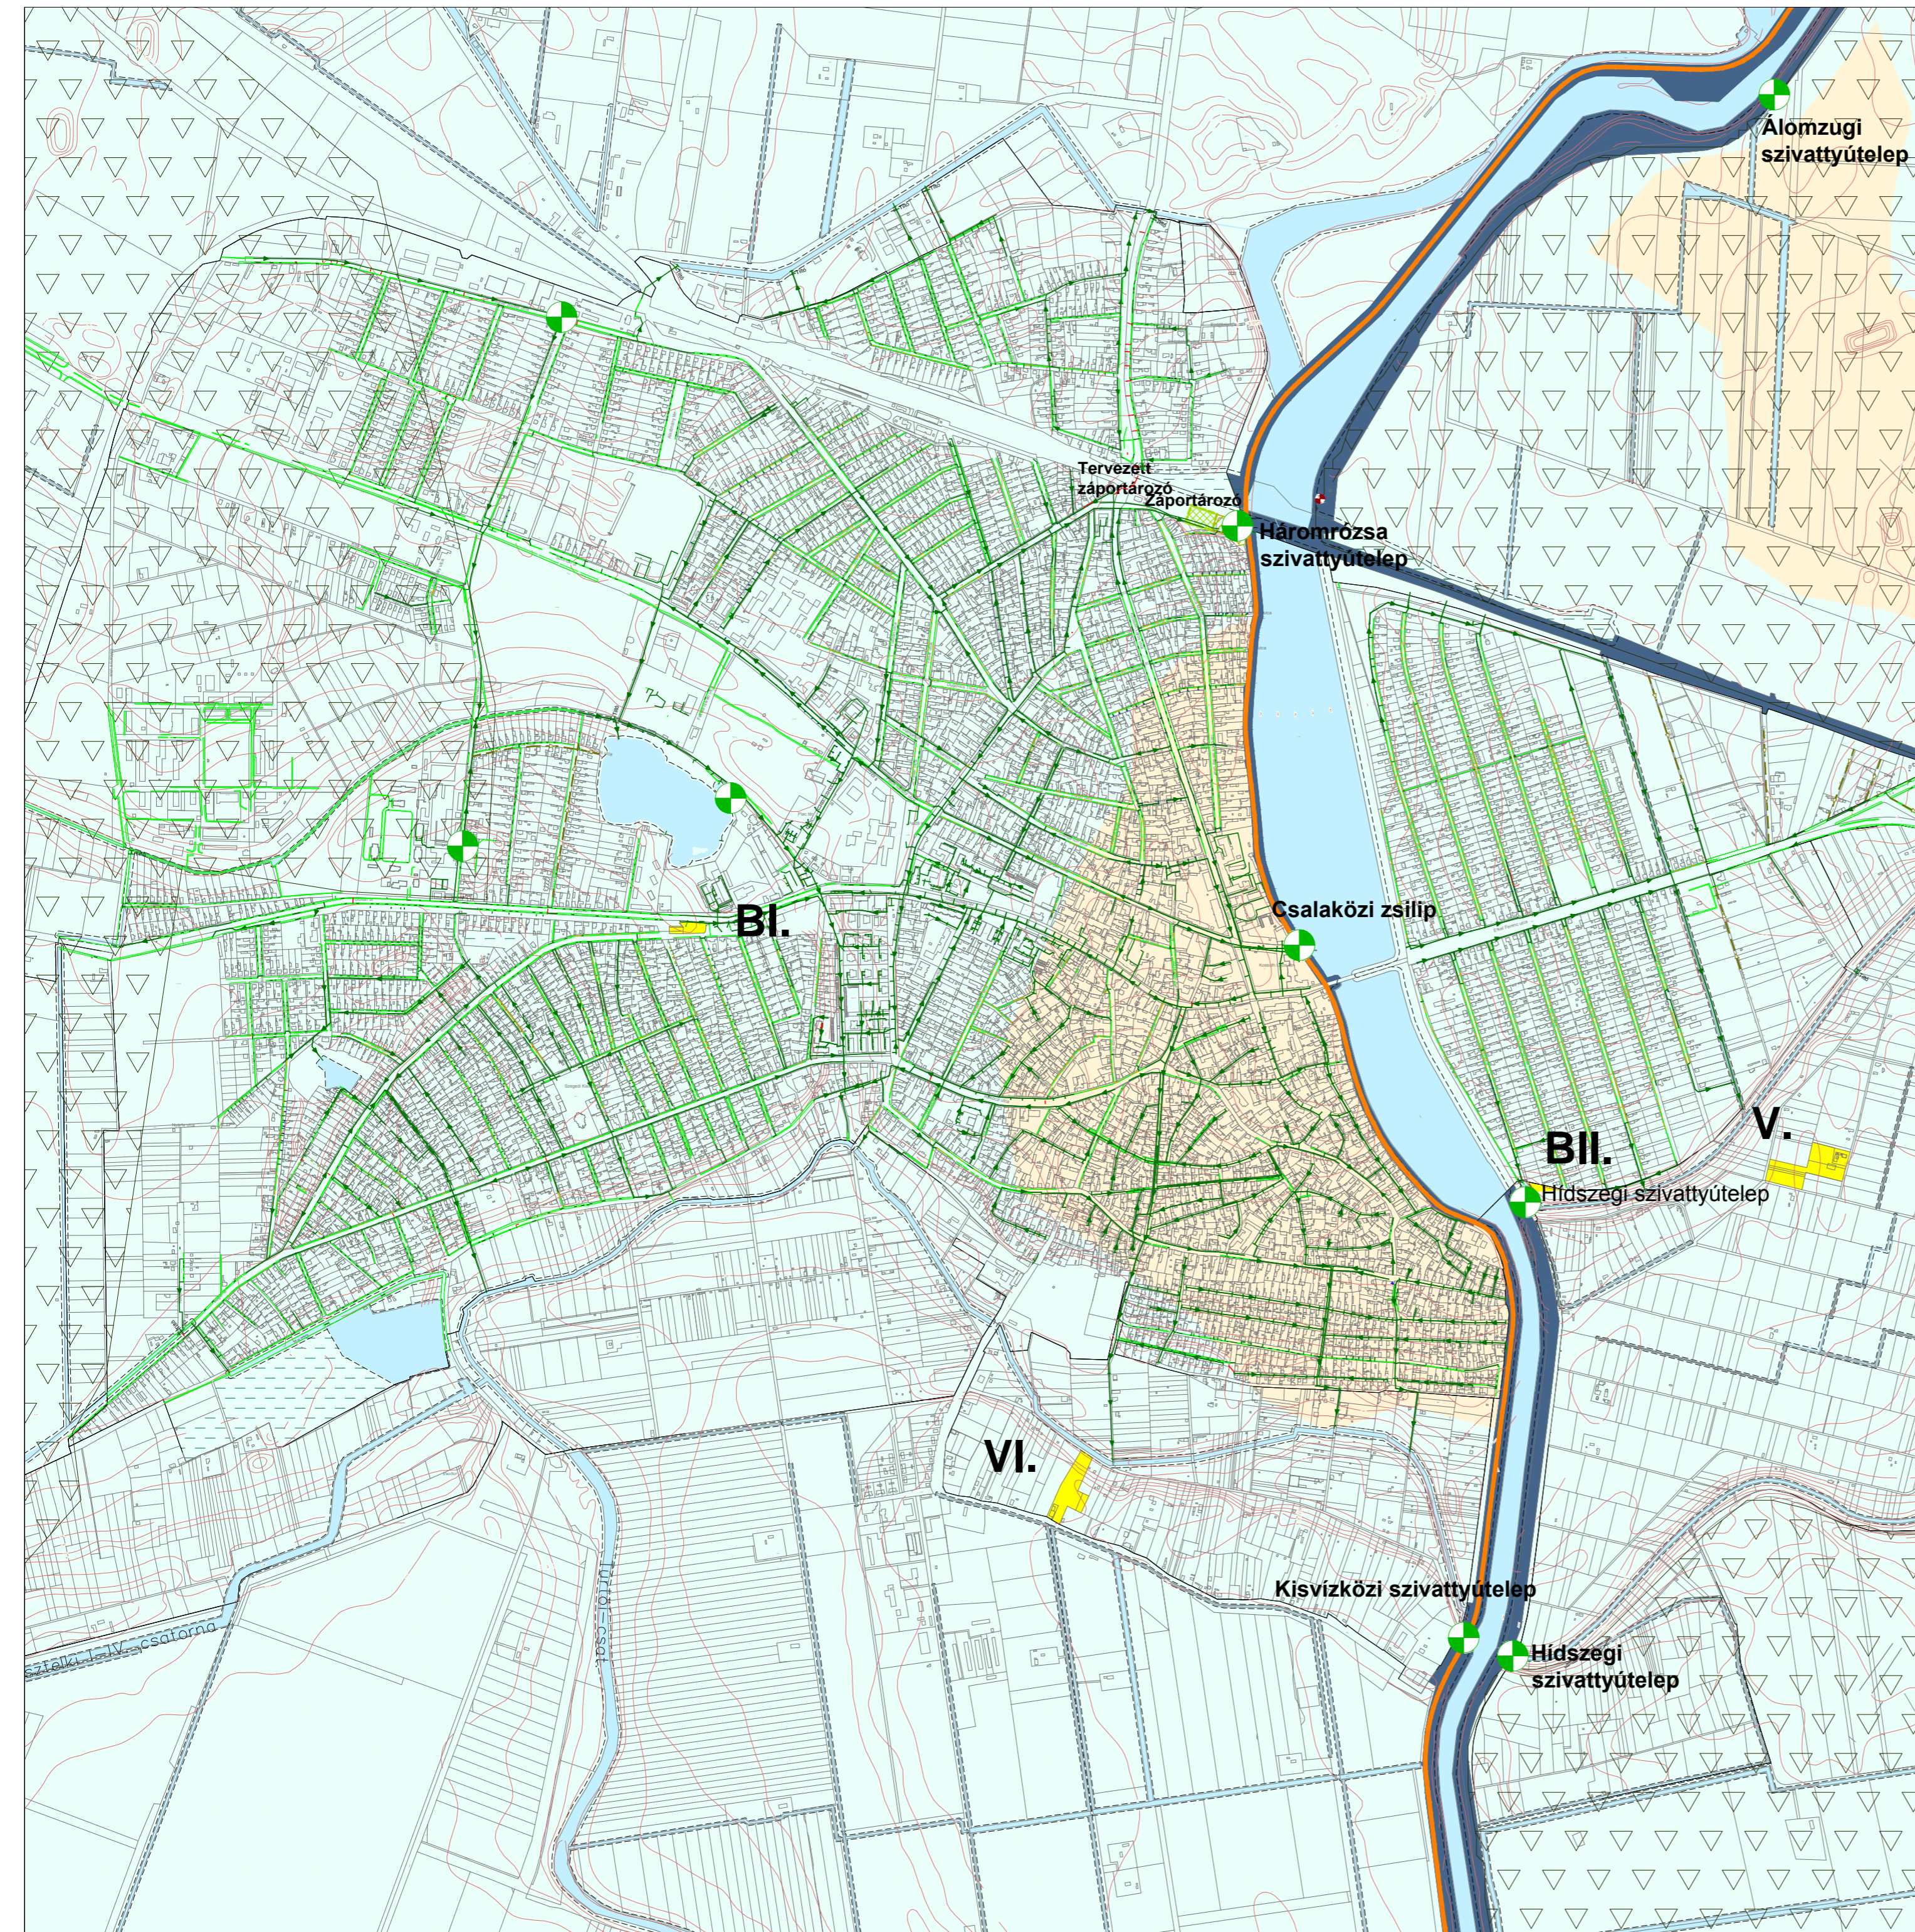

Jelmagyarázat

	zárt csapadékvíz csatorna
	nyílt árok
	zárt árok
	csapadékvíz átemelő
	árvédelmi töltés
	nagyvízi meder
	vízminőségvédelmi terület
	belvízzel mérsékelten veszélyeztetett terület
	belvízzel közepesen veszélyeztetett terület
	mocsaras terület
	vízgyűjtő terület mederkarbantartó sávval
	változással érintett, közműellátást igénylő terület



Készült az állami alapadatok felhasználásával.

Munka megnevezése: MEZŐTÚR új településrendezési eszközök	
Megrendelő: MEZŐTÚR VÁROS ÖNKORMÁNYZATA 5400 Mezőtúr, Kossuth Lajos tér 1. tel: (36-56) 551-900; honlap: www.mezotur.hu	
Generál tervező: PLANNER-T Kft. 1016 Budapest, Naphegy utca 26. tel: (36-1)-212-09-55; fax: (36-1) 201-46-92 e-mail: planner@upcmail.hu	(Szakági tervező cég): KÉSZ Közmű és Energetikai Tervező Kft. 1016 Budapest, Naphegy utca 26. tel: (36-1)-489-03-65; e-mail: kozmu@kesztervezo.hu
Munkarész: ALÁTÁMASZTÓ JAVASLAT	
Tervlap címe: CSAPADÉKVÍZ ELVEZETÉS, FELSZÍNI VÍZRENDEZÉS	
Felelős szakági tervezők: <i>Biro Attila</i> Bíró Attila MK: 01-2456, Tv-T, Te-T, Th-T Hanczár Zsoltné MK: 01-2418, Tv-T, Te-T, Th-T	Tervezők: <i>Bíró Eklod</i> Bíró Eklod Csimma-Takács Judit Hanczár Gábor Herczik Eszter Órdög-Béke Ágnes Szőkőczy Bálint Tóth Árpád Tóth Domonkos Tóth Gábor Ziman Gergely
Méretarány: M= 1:12 000 Dátum: 2022. június	Tervjel: KM-F3-I.

