


Mezőtúr

új településrendezési eszközök

ALÁTÁMASZTÓ JAVASLAT

Közmű- és elektronikus hírközlés
alátámasztó javaslat

Területhasznosítást korlátozó
adottságok

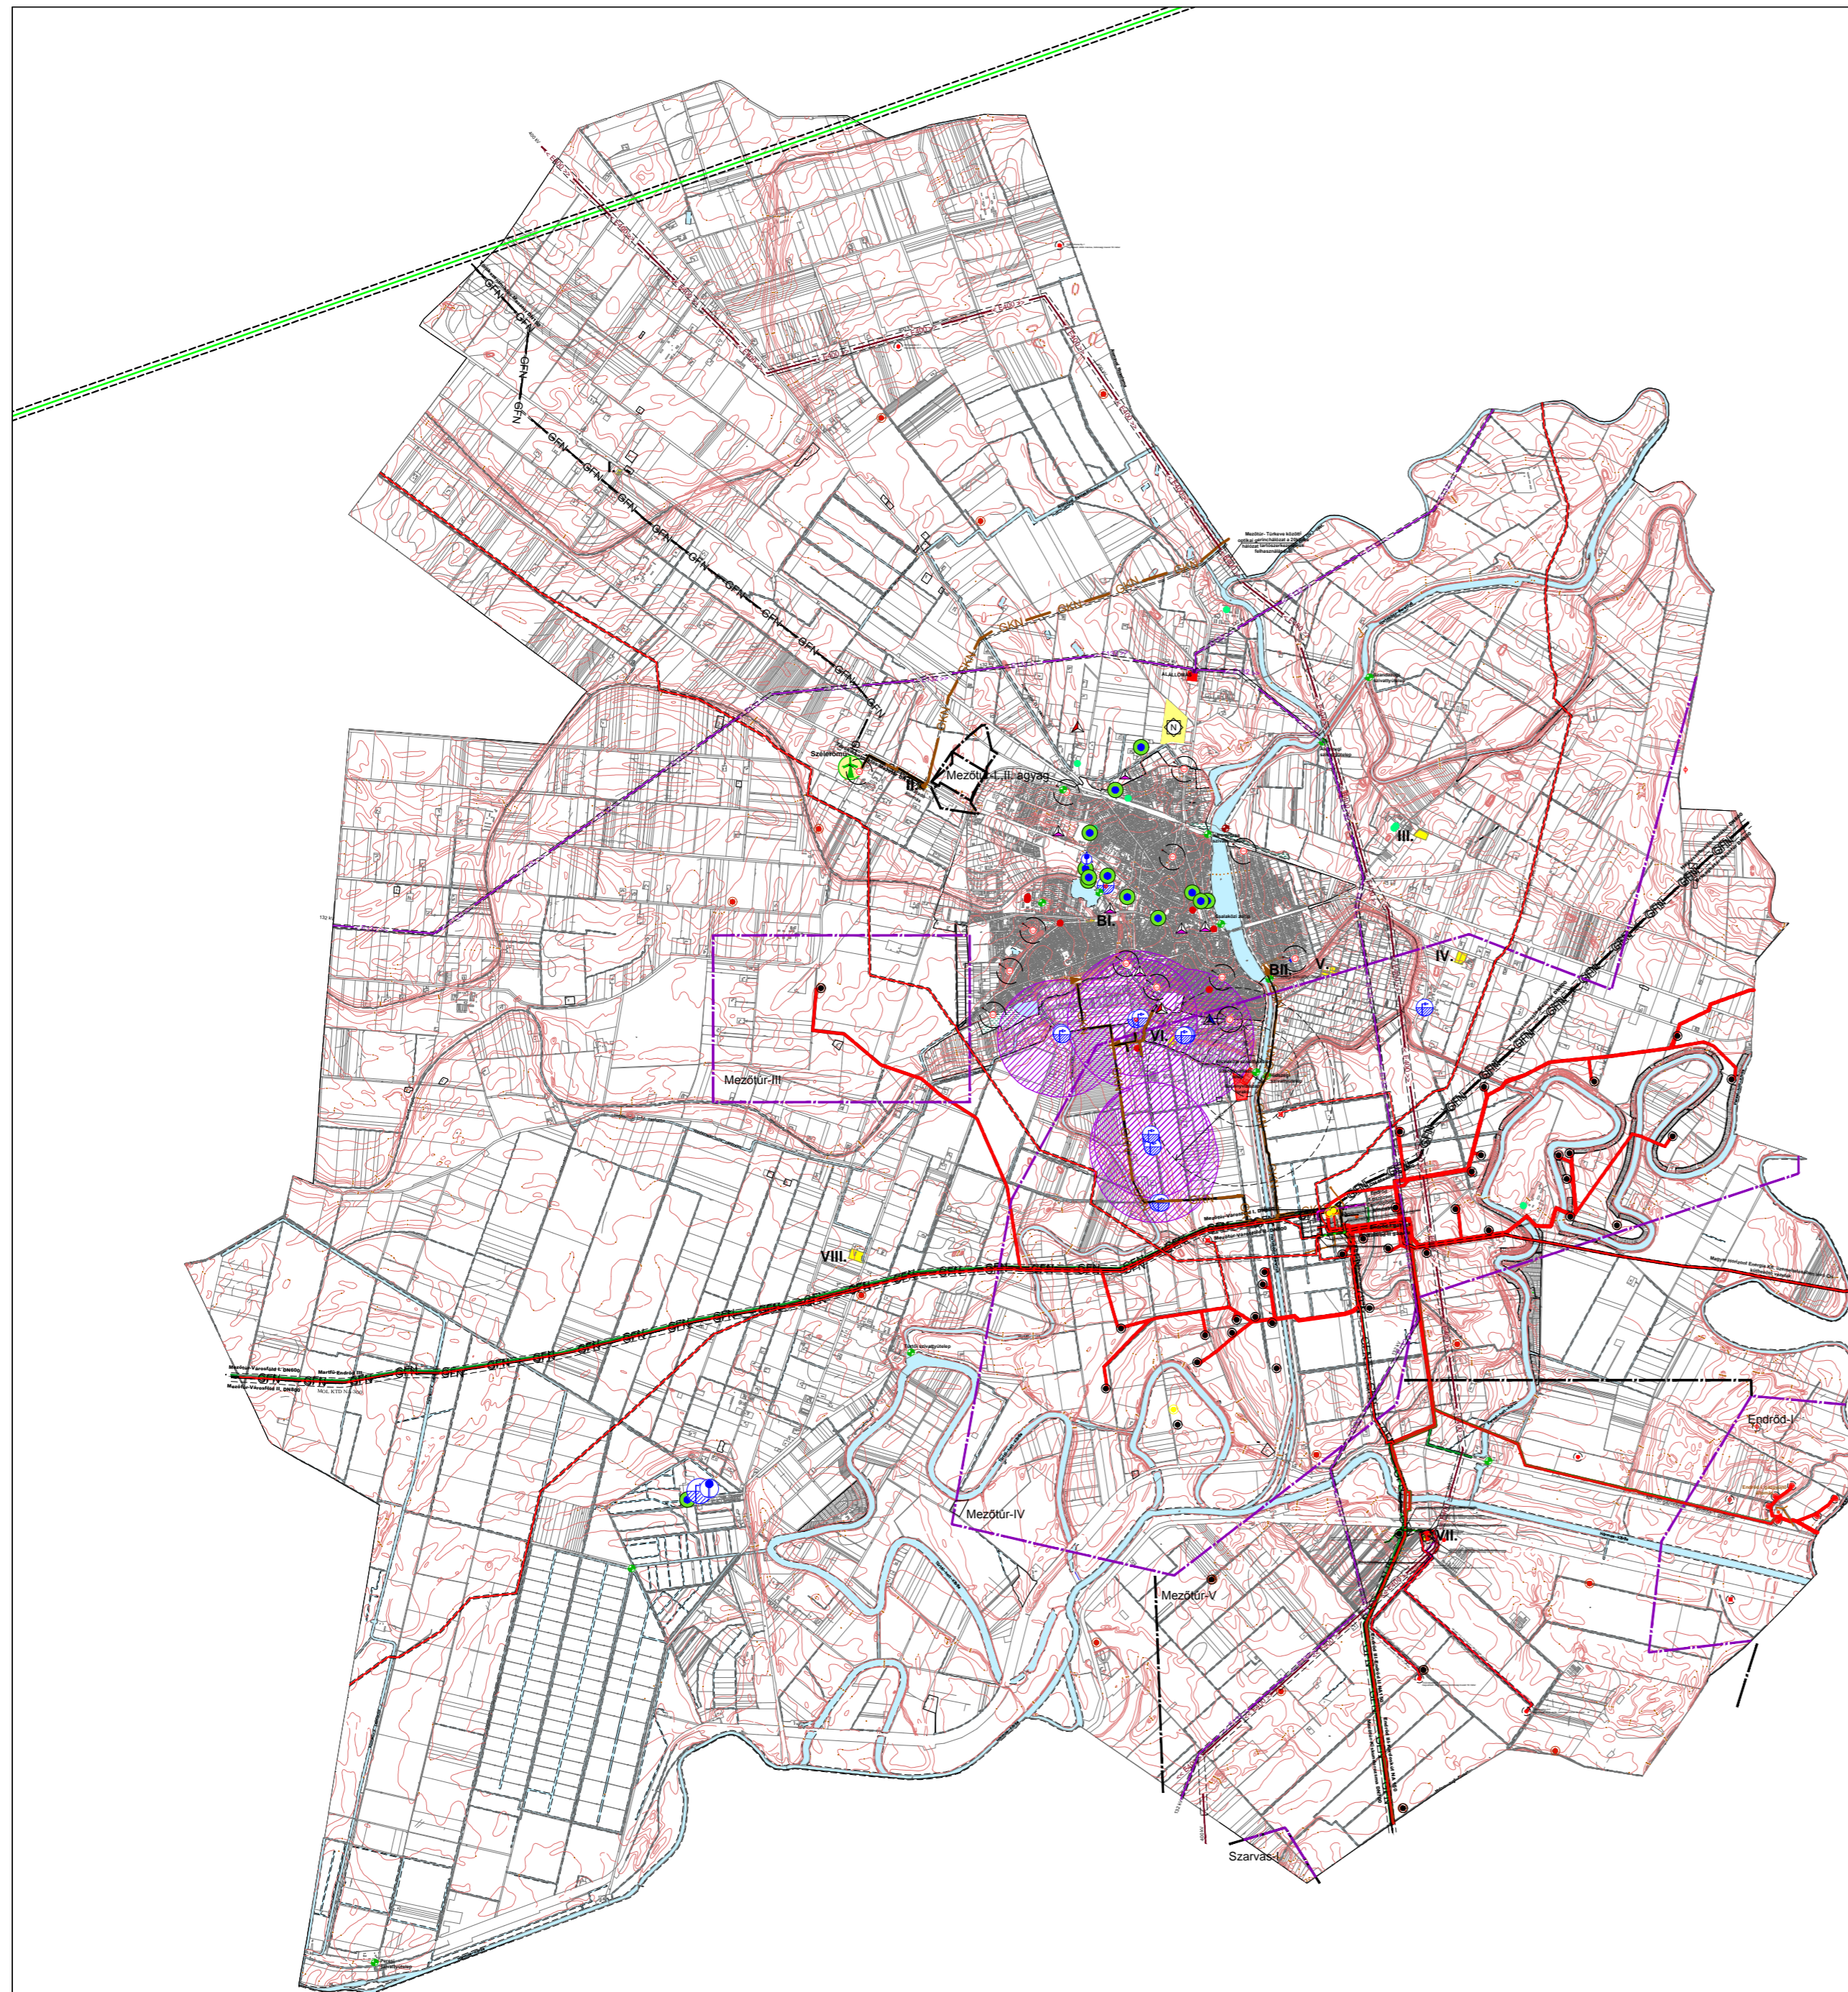

JELMAGYARÁZAT

- | | | | |
|--|---|--|-----------|
| | meglévő | | tervezett |
| | nagy nyomású földgázszállító vezeték biztonsági övezettel | | |
| | nagy közép nyomású földgázvezeték 5-5 m-es biztonsági övezettel | | |
| | gáznymáscsökkentő | | |
| | szénhidrogénvezeték hírközlőkábelrel és 15-15m-es biztonsági övezettel | | |
| | állami tulajdonú szénhidrogén kút védőtávolsággal | | |
| | MOL tulajdonú szénhidrogén kút védőtávolsággal | | |
| | ágazati nyilvántartásban nem szereplő gázkút | | |
| | mélyfúrású kút 50 m-es sugárú biztonsági övezettel (Víztermelő) MOL | | |
| | mélyfúrású kút 50 m-es sugárú biztonsági övezettel (Gáztermelő) MOL | | |
| | mélyfúrású kút 50 m-es sugárú biztonsági övezettel (Felszámolt) MOL | | |
| | mélyfúrású kút 50 m-es sugárú biztonsági övezettel (Záró cementdugóval ellátott) MOL | | |
| | mélyfúrású kút 50 m-es sugárú biztonsági övezettel (Vízbeszélő) MOL | | |
| | mélyfúrású kút 50 m-es sugárú biztonsági övezettel (Megfigyelő) MOL | | |
| | 400 kV-os nagyfeszültségű villamosenergia átviteli hálózat az oszlop tengelyétől mért 40-40 m-es biztonsági övezettel | | |
| | 132 kV-os nagyfeszültségű villamosenergia felosztó hálózat az oszlop tengelyétől mért 18-18 m-es biztonsági övezettel | | |
| | víztorony | | |
| | vízműkút védőterülettel (Tiszamenti Regionális Vízművek Zrt.) | | |
| | termálkút 10 m-es védőidommal | | |
| | vízminőség-védelmi terület | | |
| | szennyvízáttelelő szaghatásvédelmi területtel | | |
| | csapadékvíz áttelelő | | |
| | szennyvíztisztító létesítmény és szennyvíztisztító telep 500 m-es védőtávolsággal | | |
| | teleror antenna | | |
| | vodafone antenna | | |
| | telekom antenna | | |
| | bányatelek határa (MOL) | | |
| | bányatelek határa | | |
| | mikrohullámú összeköttetés nyomvonala 50-50 m szélességű védősávban 35 m-es magassági építési korlátozással | | |
| | kút | | |
| | üzemen kívüli kút | | |
| | szélerőmű | | |
| | naperőmű park | | |
| | mocsaras terület | | |
| | vizgazdálkodási terület mederkarbantartó sávval | | |
| | változással érintett, közműellátást igénylő terület | | |

Készült az állami alapadatok felhasználásával.

Munka megnevezése:		MEZŐTÚR új településrendezési eszközök	
Megrendelő:		MEZŐTÚR VÁROS ÖNKORMÁNYZATA 5400 Mezőtúr, Kossuth Lajos tér 1. tel.: (36-36) 551-900; honlap: www.mezotur.hu	
Generál tervező:		Szakági tervező cég: PLANNER-T Kft. 1016 Budapest, Naphegy utca 26. tel: (36-1)-212-09-55; fax: (36-1) 201-46-92 e-mail: planner.t@upcmail.hu	
Munkarész:		ALÁTÁMASZTÓ JAVASLAT	
Tervep címe:		TERÜLETHASZNOSÍTÁST KORLÁTOZÓ ADOTTSÁGOK	
Felelős szakági tervezők:		Tervezők:	
Bíró Attila MK: 01-2456, Tv-T, Te-T, Th-T Hanczár Zsoltné MK: 01-2418, Tv-T, Te-T, Th-T		Bíró Előd Bíró Szabolcs Csime-Takács Judit Hanczár Gábor Herczék Eszter	
Orógy-Béke Ágnes Szabó Zsuzsanna Tóth Árpád Tóth Domonkos Tóth Gábor Ziman Gergely		Mérearány: M= 1:60 000 Dátum: 2022. június	
Tervej:		KM-F7	

