


Mezőtúr

új településrendezési eszközök

MEGALAPOZÓ VIZSGÁLATOK

Közmű- és elektronikus hírközlés
helyzetfeltárás

Ivóvízellátás

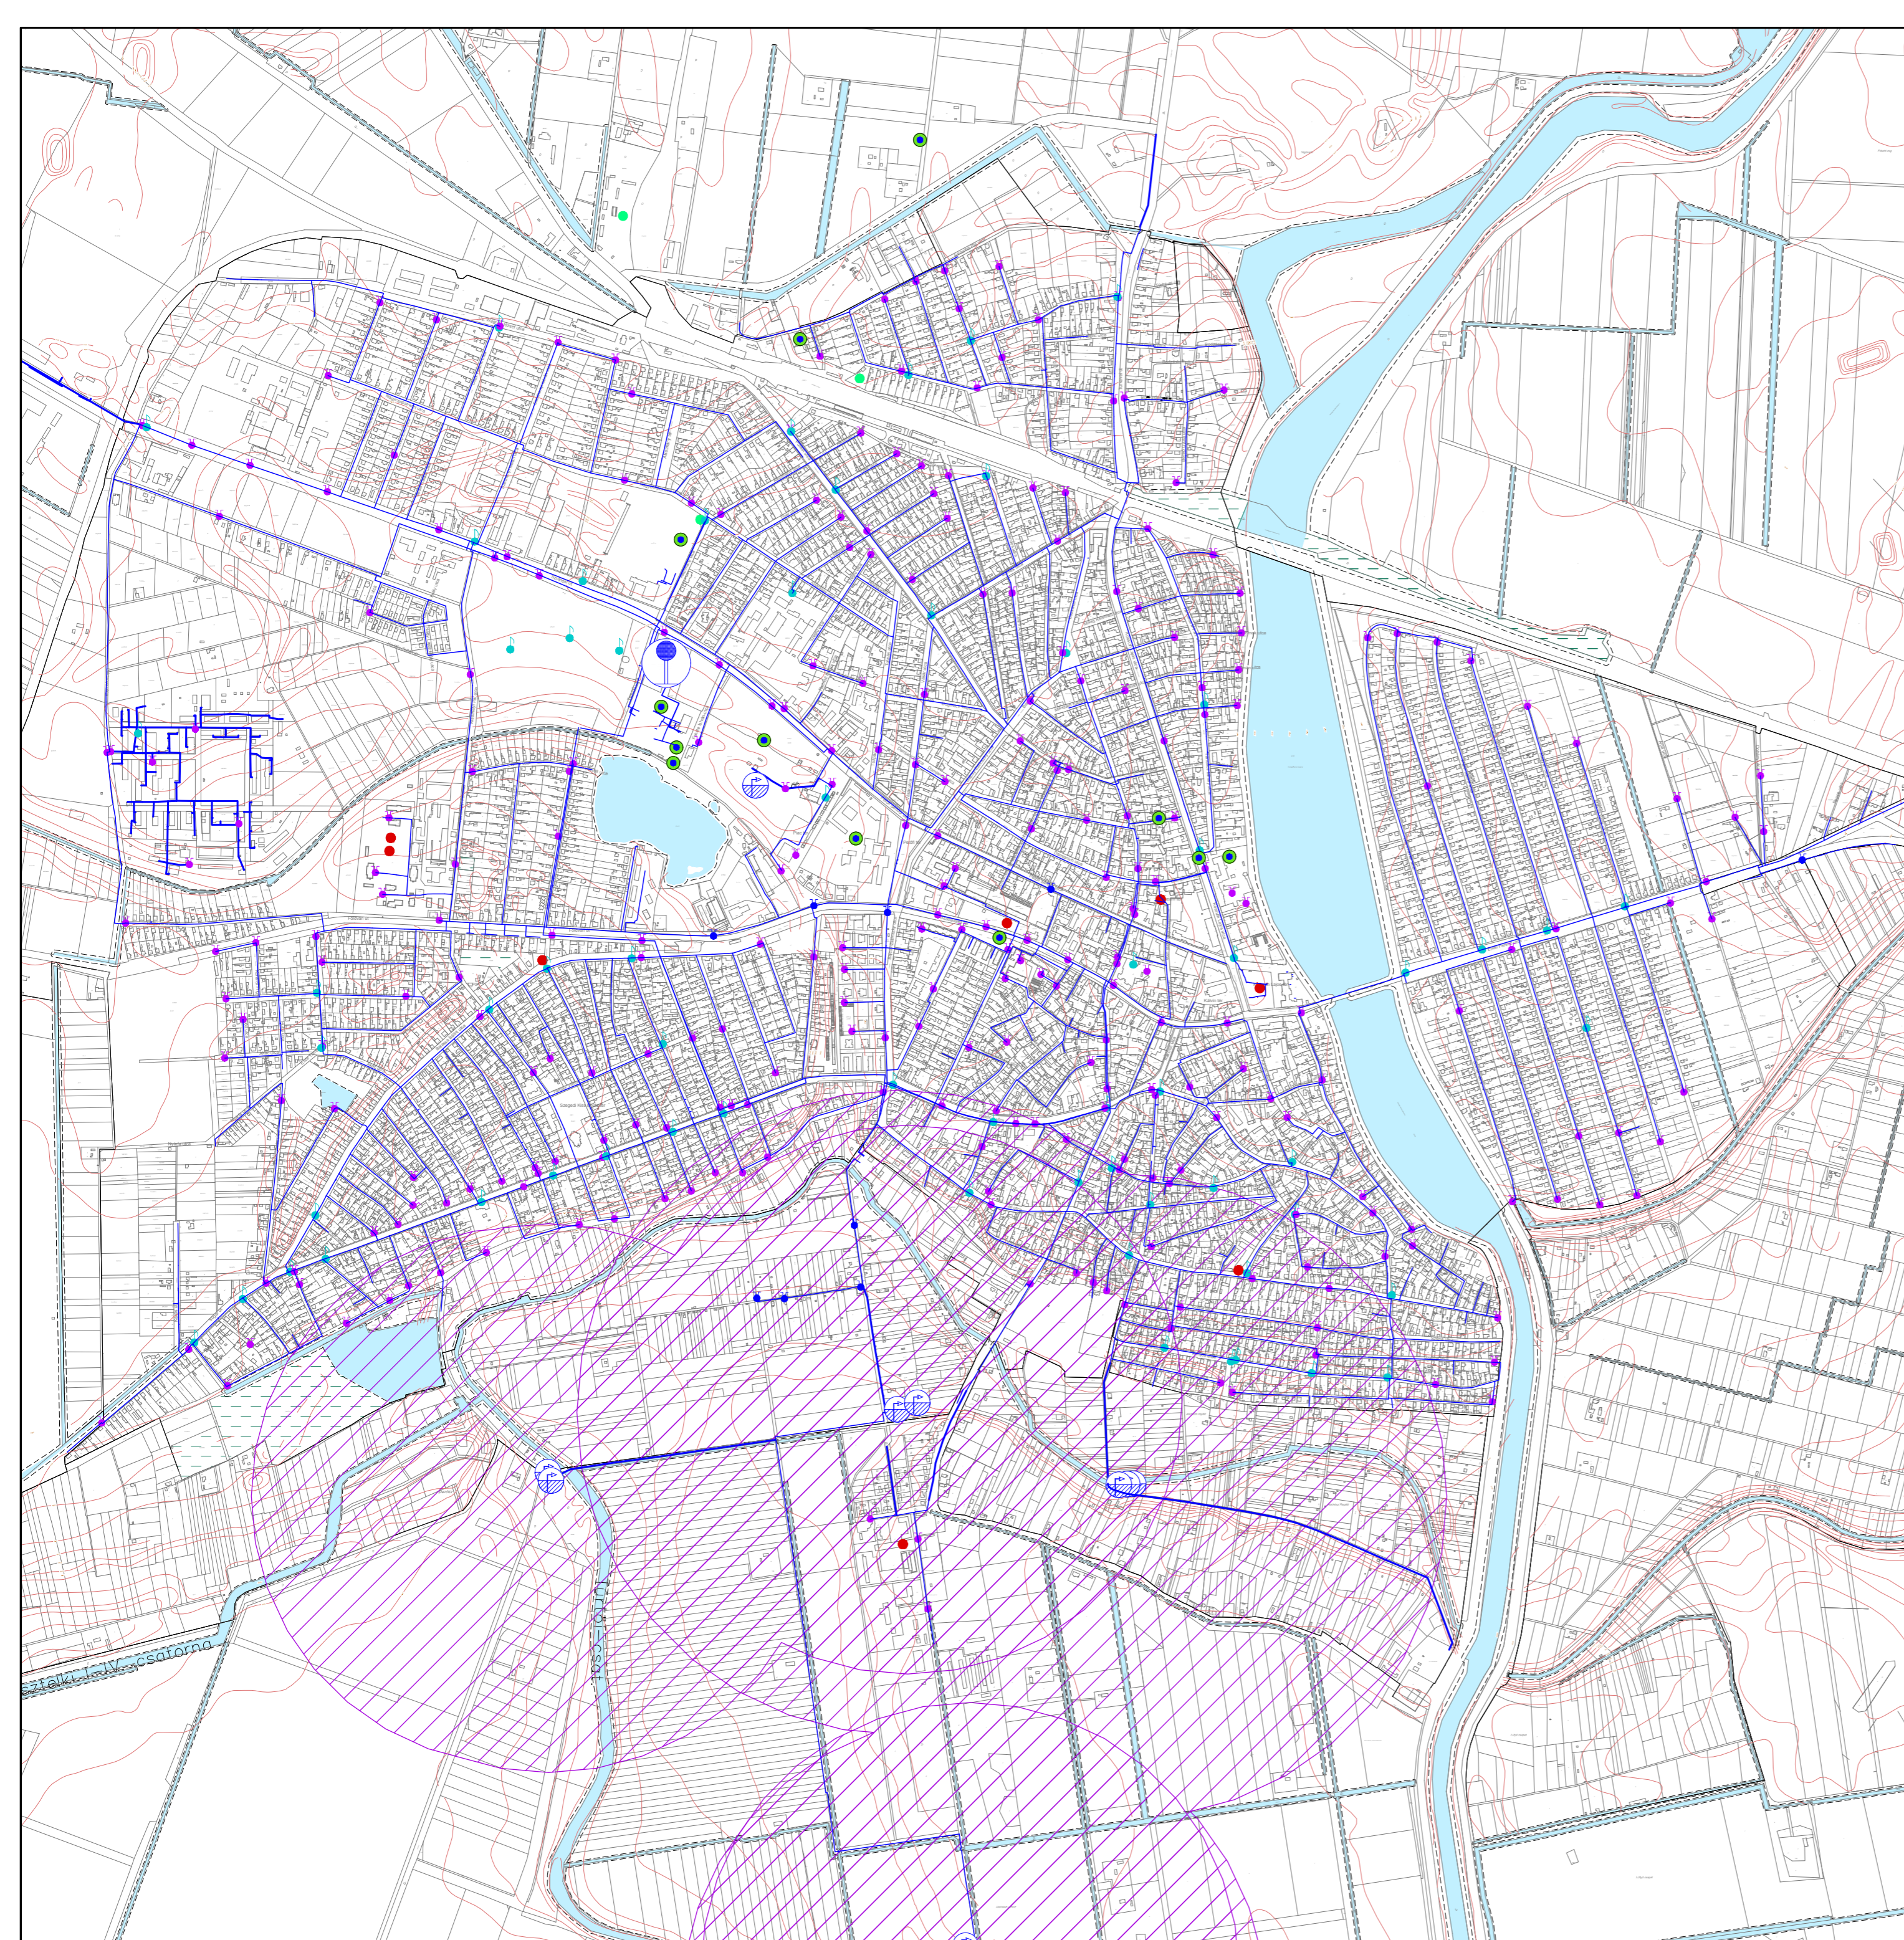

Jelmagyarázat

- ivóvíz gerincvezeték
- tűzcsap föld felett
- tűzcsap föld alatt
- közfolyó
- termálkút 10 m-es védőidommal
- víznyelő védőterülettel (Tiszamenti Regionális Vízművek Zrt.)
- víztorony
- vízmű
- kút
- üzemen kívüli kút
- mocsaras terület
- vízgazdálkodási terület mederkarbantartó sávval



Készült az állami alapadatok felhasználásával.

Munka megnevezése:	MEZŐTÚR új településrendezési eszközök		
Megrendelő:	MEZŐTÚR VÁROS ÖNKORMÁNYZATA 5400 Mezőtúr, Kossuth Lajos tér 1. tel.: (36-56) 551-900; honlap: www.mezotur.hu		
Generál tervező:	PLANNER-T Kft. 1016 Budapest, Naphegy utca 26. tel: (36-1)-212-09-55; fax: (36-1) 201-46-92 e-mail: planner.t@upcmail.hu	KÉSZ Közmű és Energetikai Tervező Kft. 1016 Budapest, Naphegy utca 26. tel: (36-1)-489-03-65; e-mail: kozmu@kesztervezo.hu	
Munkarész:	MEGALAPOZÓ VIZSGÁLATOK		
Tervlap címe:	IVÓVÍZELLÁTÁS		
Felölős szakági tervezők:	Tervezők:	Méretarány:	Tervjel:
Bíró Attila MK: 01-2456, Tv-T, Te-T, Th-T Hanczár Zsoltné MK: 01-2418, Tv-T, Te-T, Th-T	Bíró Előd Bíró Szabolcs Csima-Takács Judit Hanczár Gábor Herczik Eszter Órdsz-Béke Ágnes Szołozszi Bálint Tóth Árpád Tóth Domonkos Tóth Gábor Ziman Gergely	M= 1:12 000 Dátum: 2020. július	KM-V1

