


Mezőtúr

új településrendezési eszközök
MEGALAPOZÓ VIZSGÁLATOK
Közmű- és elektronikus hírközlés
helyzetfeltárás

**Csapadékvíz elvezetés
felszíni vízrendezés**

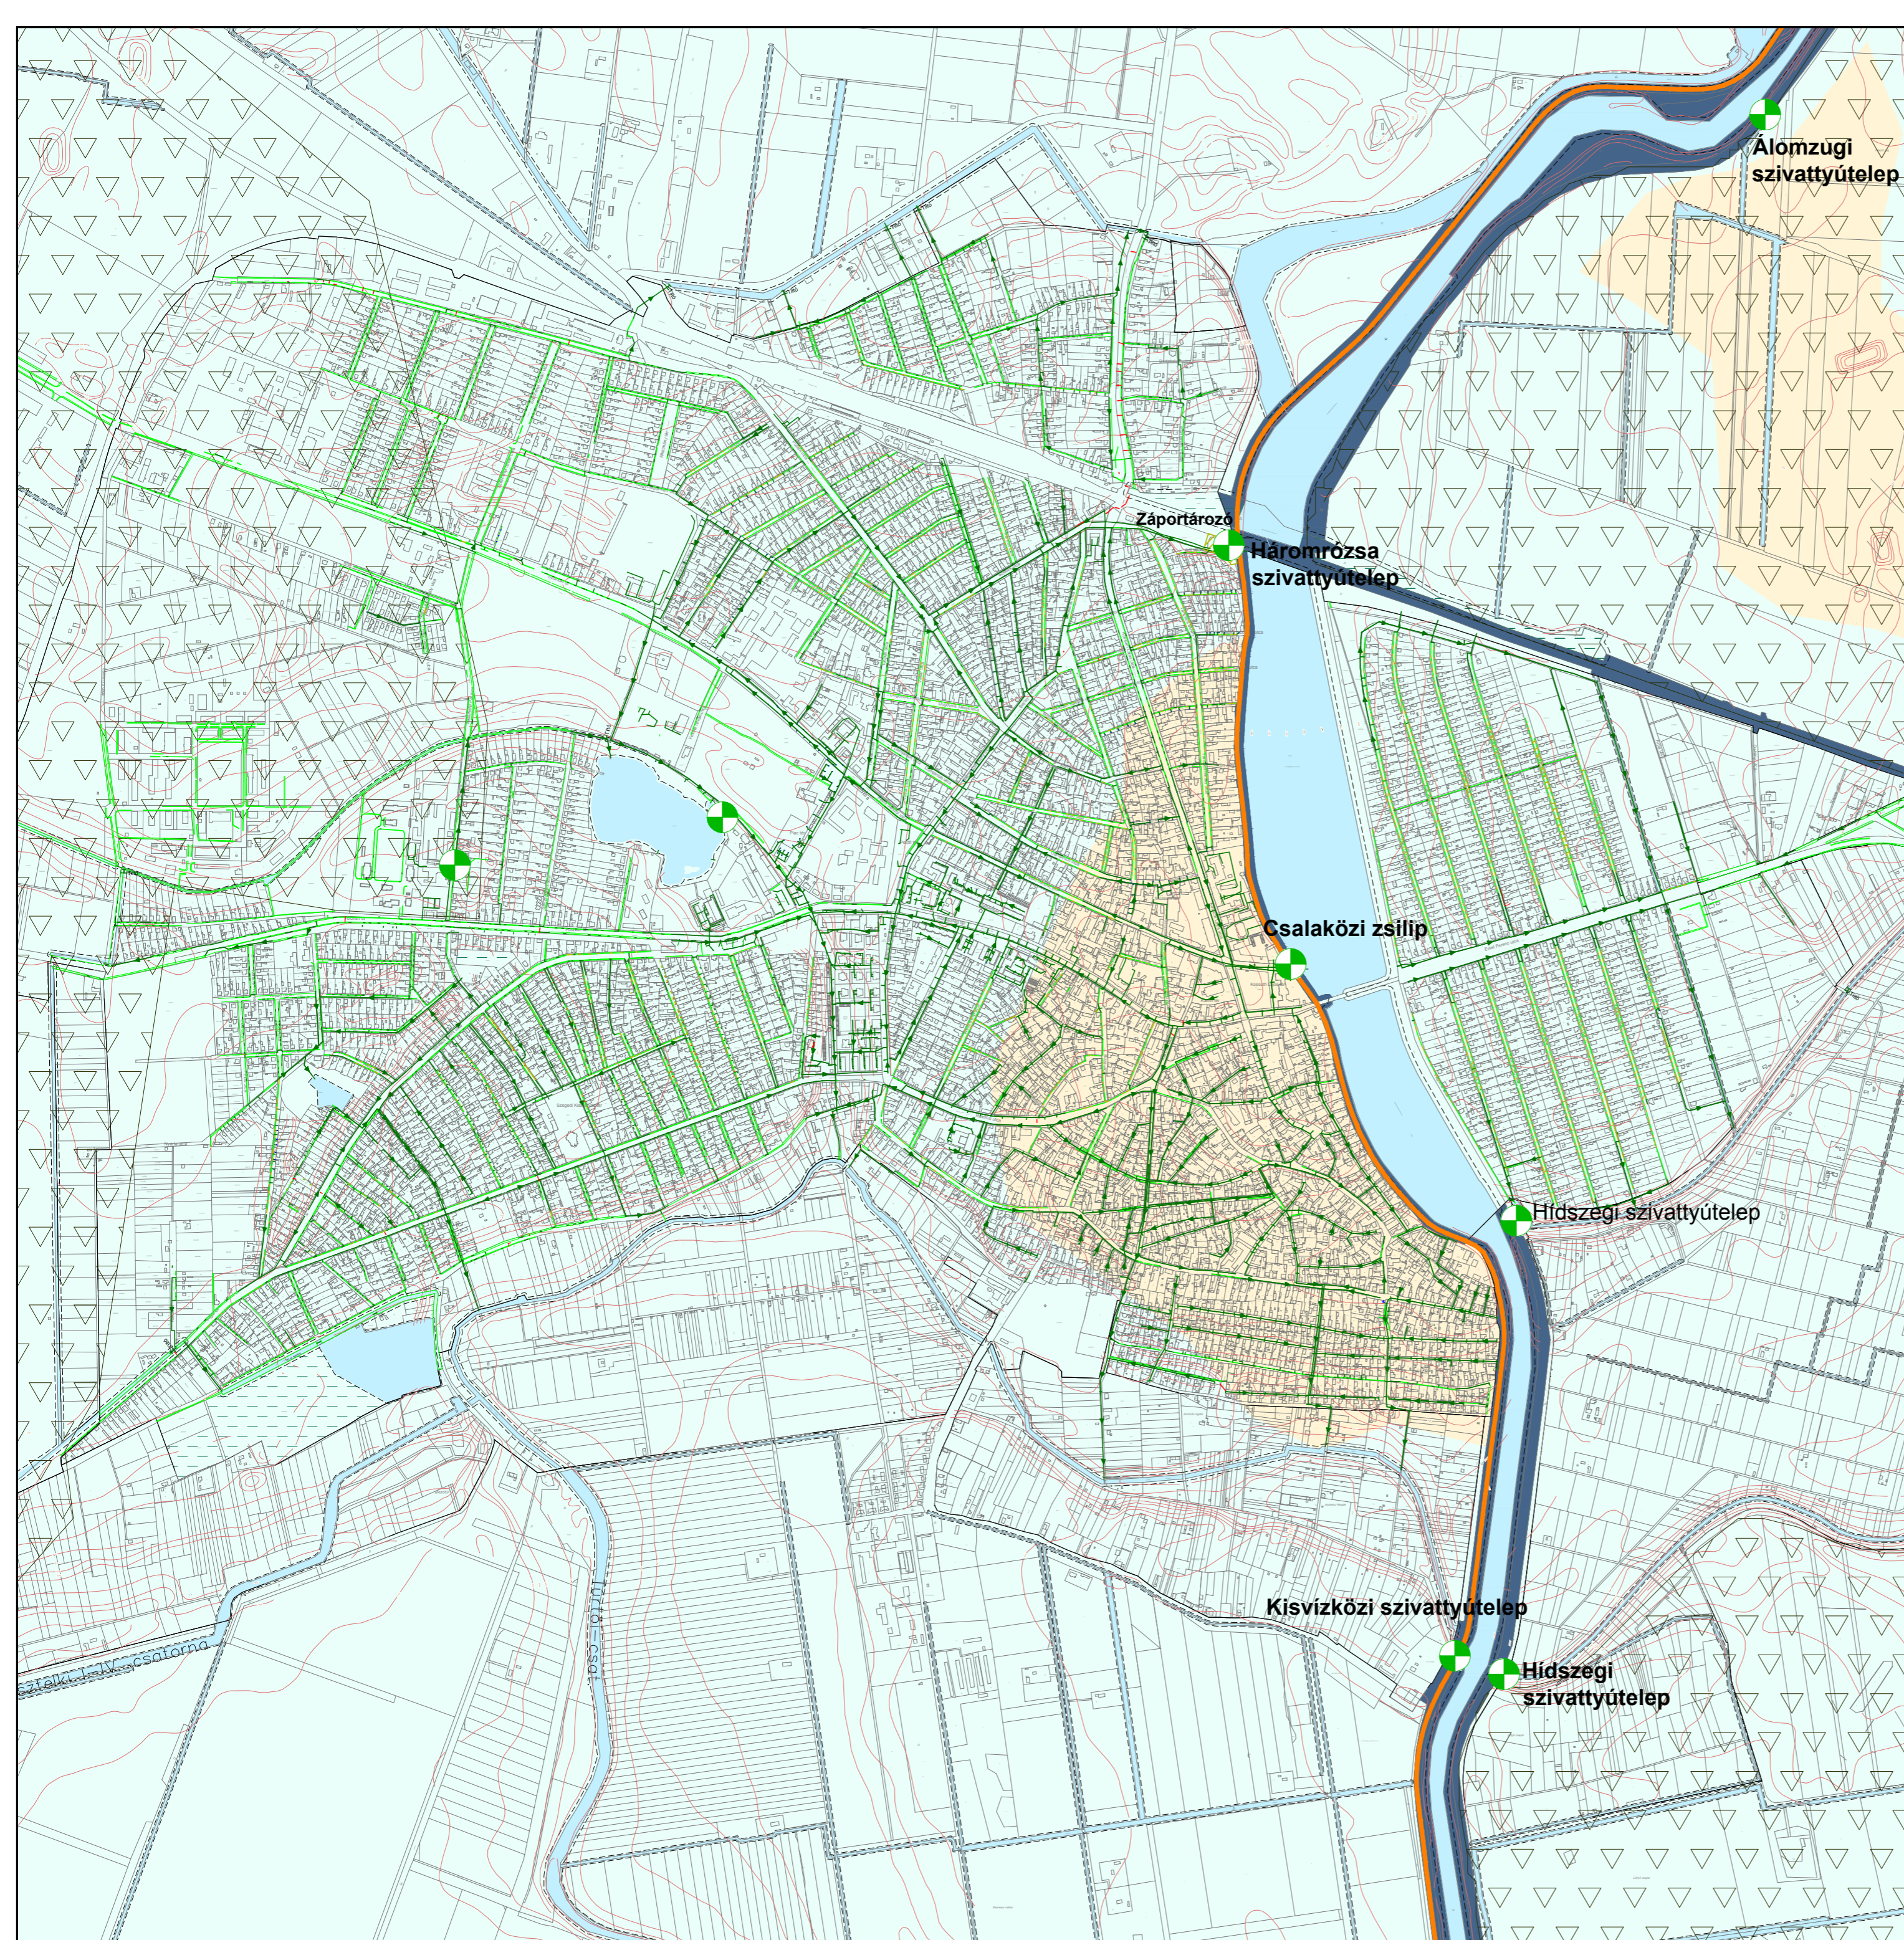

Jelmagyarázat

- zárt csapadékvíz csatorna
- nyílt árok
- zárt árok
- csapadékvíz átemelő
- árvízvédelmi töltés
- nagyvízi meder
- vízminőségvédelmi terület
- belvízzel mérsékelttel veszélyeztetett terület
- belvízzel közepesen veszélyeztetett terület
- mocsaras terület
- vizgátló terület mederkarbantartó sávval



Készült az állami alapadatok felhasználásával.

Munka megnevezése:	MEZŐTÚR új településrendezési eszközök	
Megrendelő:	MEZŐTÚR VÁROS ÖNKORMÁNYZATA 5400 Mezőtúr, Kossuth Lajos tér 1. tel: (36-56) 551-900; honlap: www.mezotur.hu	
Generál tervező:	PLANNER-T Kft. 1016 Budapest, Naphegy utca 26. tel: (36-1)-212-09-55; fax: (36-1) 201-46-92 e-mail: planner.t@upcmail.hu	KÉSZ Közmű és Energetikai Tervező Kft. 1016 Budapest, Naphegy utca 26. tel: (36-1)-489-03-65; e-mail: kozmu@kesztervezo.hu
Munkakész:	MEGALAPOZÓ VIZSGÁLATOK	
Tervlap címe:	CSAPADÉKVÍZ ELVEZETÉS, FELSZÍNI VÍZRENDEZÉS	
Felölés szakági tervezők:	Bíró Előd Bíró Szabolcs Csima-Takács Judit Hanczár Zsolt MK: 01-2456, Tv-T, Te-T, Th-T	Órdög-Béke Agnes Szőkecski Bálint Tóth Árpád Tóth Doronkos Tóth Gábor Ziman Gergely
Méretarány:	M= 1:12 000	Tervjel: KM-V3-I.
Dátum:	2020. július	