


Mezőtúr


új településrendezési eszközök MEGALAPOZÓ VIZSGÁLATOK Környezetvédelem

KÖRNYEZETI SZEMPONTBÓL ÉRZÉKENY
TERÜLETEK, A TERÜLETHASZNÁLATOT
KORLÁTOZÓ ELEMELK

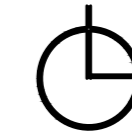

Jelmagyarázat

- közigazgatási határ
- belterület határ
- országos főút
- országos mellékút
- fontosabb külterületi út
- országos vasútvonal
- vízfolyás, csatorna
- gazdasági funkciójú terület
- mezőgazdasági üzemi terület
- rendezetlen, használaton kívüli gazdasági besorolású terület
- Levegő
 - Levegőtisztaság-védelmi szempontból ökológiai sérülékeny terület
 - Légszennyező pontforrás
- Talaj, földtani közeg
 - kiváló termőhelyi adottságú szántóterületek
 - jó termőhelyi adottságú szántóterületek
 - bányatelek
 - bányakutató terület
 - szénhidrogén kút védőtávolsággal
 - szennyvíziszap lerakó és szennyvíztisztító telep védőtávolsággal
 - hulladékudvar
- Egyéb korlátozó tényezők
 - nagynyomású földgázszállító vezeték biztonsági övezettel
 - nagyközépnomású földgázvezeték és 5-5 m-es biztonsági övezettel
 - szénhidrogén vezeték hírközlő kábel és 15-15 m-es biztonsági övezettel
 - 400 kV-os légvezeték és 40-40 m-es biztonsági övezete
 - 132 kV-os légvezeték és 18-18 m-es biztonsági övezete
 - köztut, vasút védőtávolsága

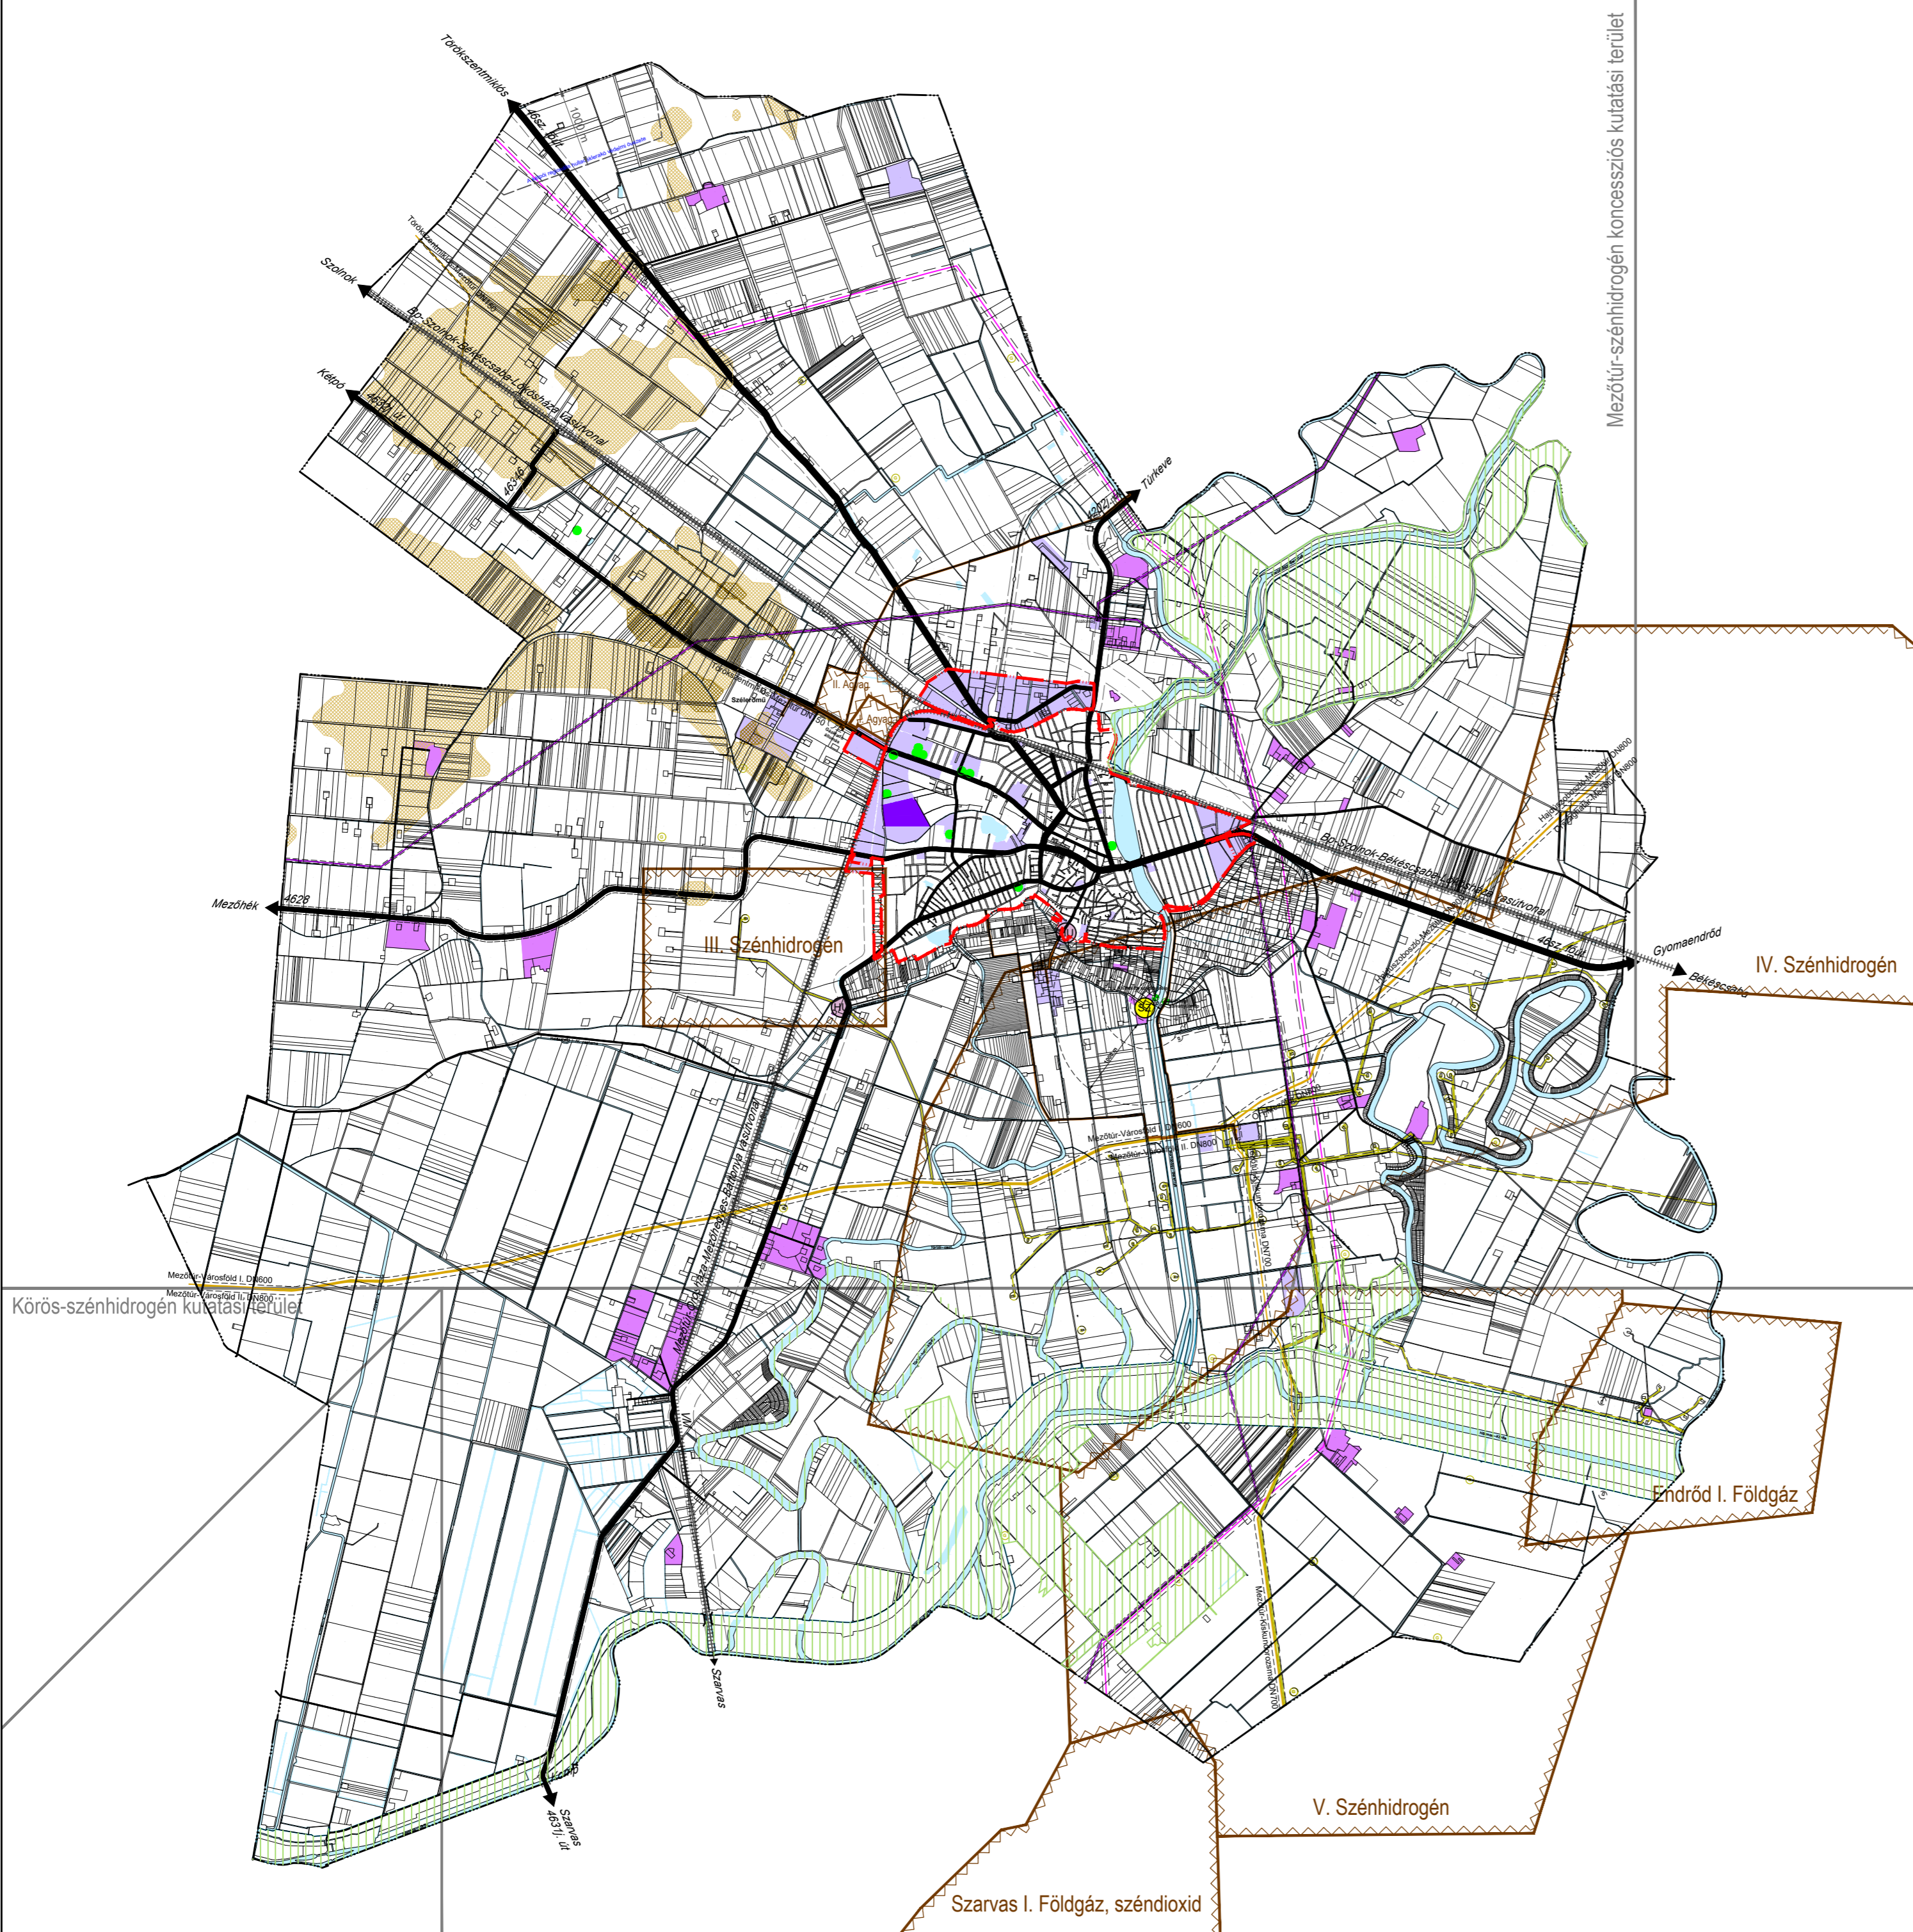

Készült az állami alapadatok felhasználásával.

Munka megnevezése:	MEZŐTÚR új településrendezési eszközök	
Megrendelő:	MEZŐTÚR VÁROS ÖNKORMÁNYZATA 5400 Mezőtúr, Kossuth Lajos tér 1. tel.: (36-56) 551-900; honlap: www.mezotur.hu	
Generál tervező:	PLANNER-T Kft. 1016 Budapest, Naphegy utca 26. tel: (36-1)-212-09-55; fax: (36-1) 201-46-92 e-mail: planner.t@upcmail.hu	Szakági tervező cég: TÁJOLÓ-TERV KFT. 1074 BUDAPEST, ROTTENBILLER U. 24. e-mail: tajoloterv.kft@upcmail.hu
Munkakész:	MEGALAPOZÓ VIZSGÁLATOK	
Tervlap címe:	Környezetvédelem	
Felelős szakági tervező:	AUER JOLÁN TT1, TT1 01-01-003	Méretarány: M= 1:60 000
Tervező:	JACZENKÓ JUDIT TT1, TT1 01-01-016	Dátum: 2020. július
Tervező:	SIGMOND KATALIN OK, VÁLEPÍTÉSNERŐK	Tervjel: KV-V1-a