


Mezőtúr

ÚJ TELEPÜLÉSRENDEZÉSI ESZKÖZÖK ALÁTÁMASZTÓ JAVASLATOK ZÖLDFELÜLETI RENDSZER FEJLESZTÉSE

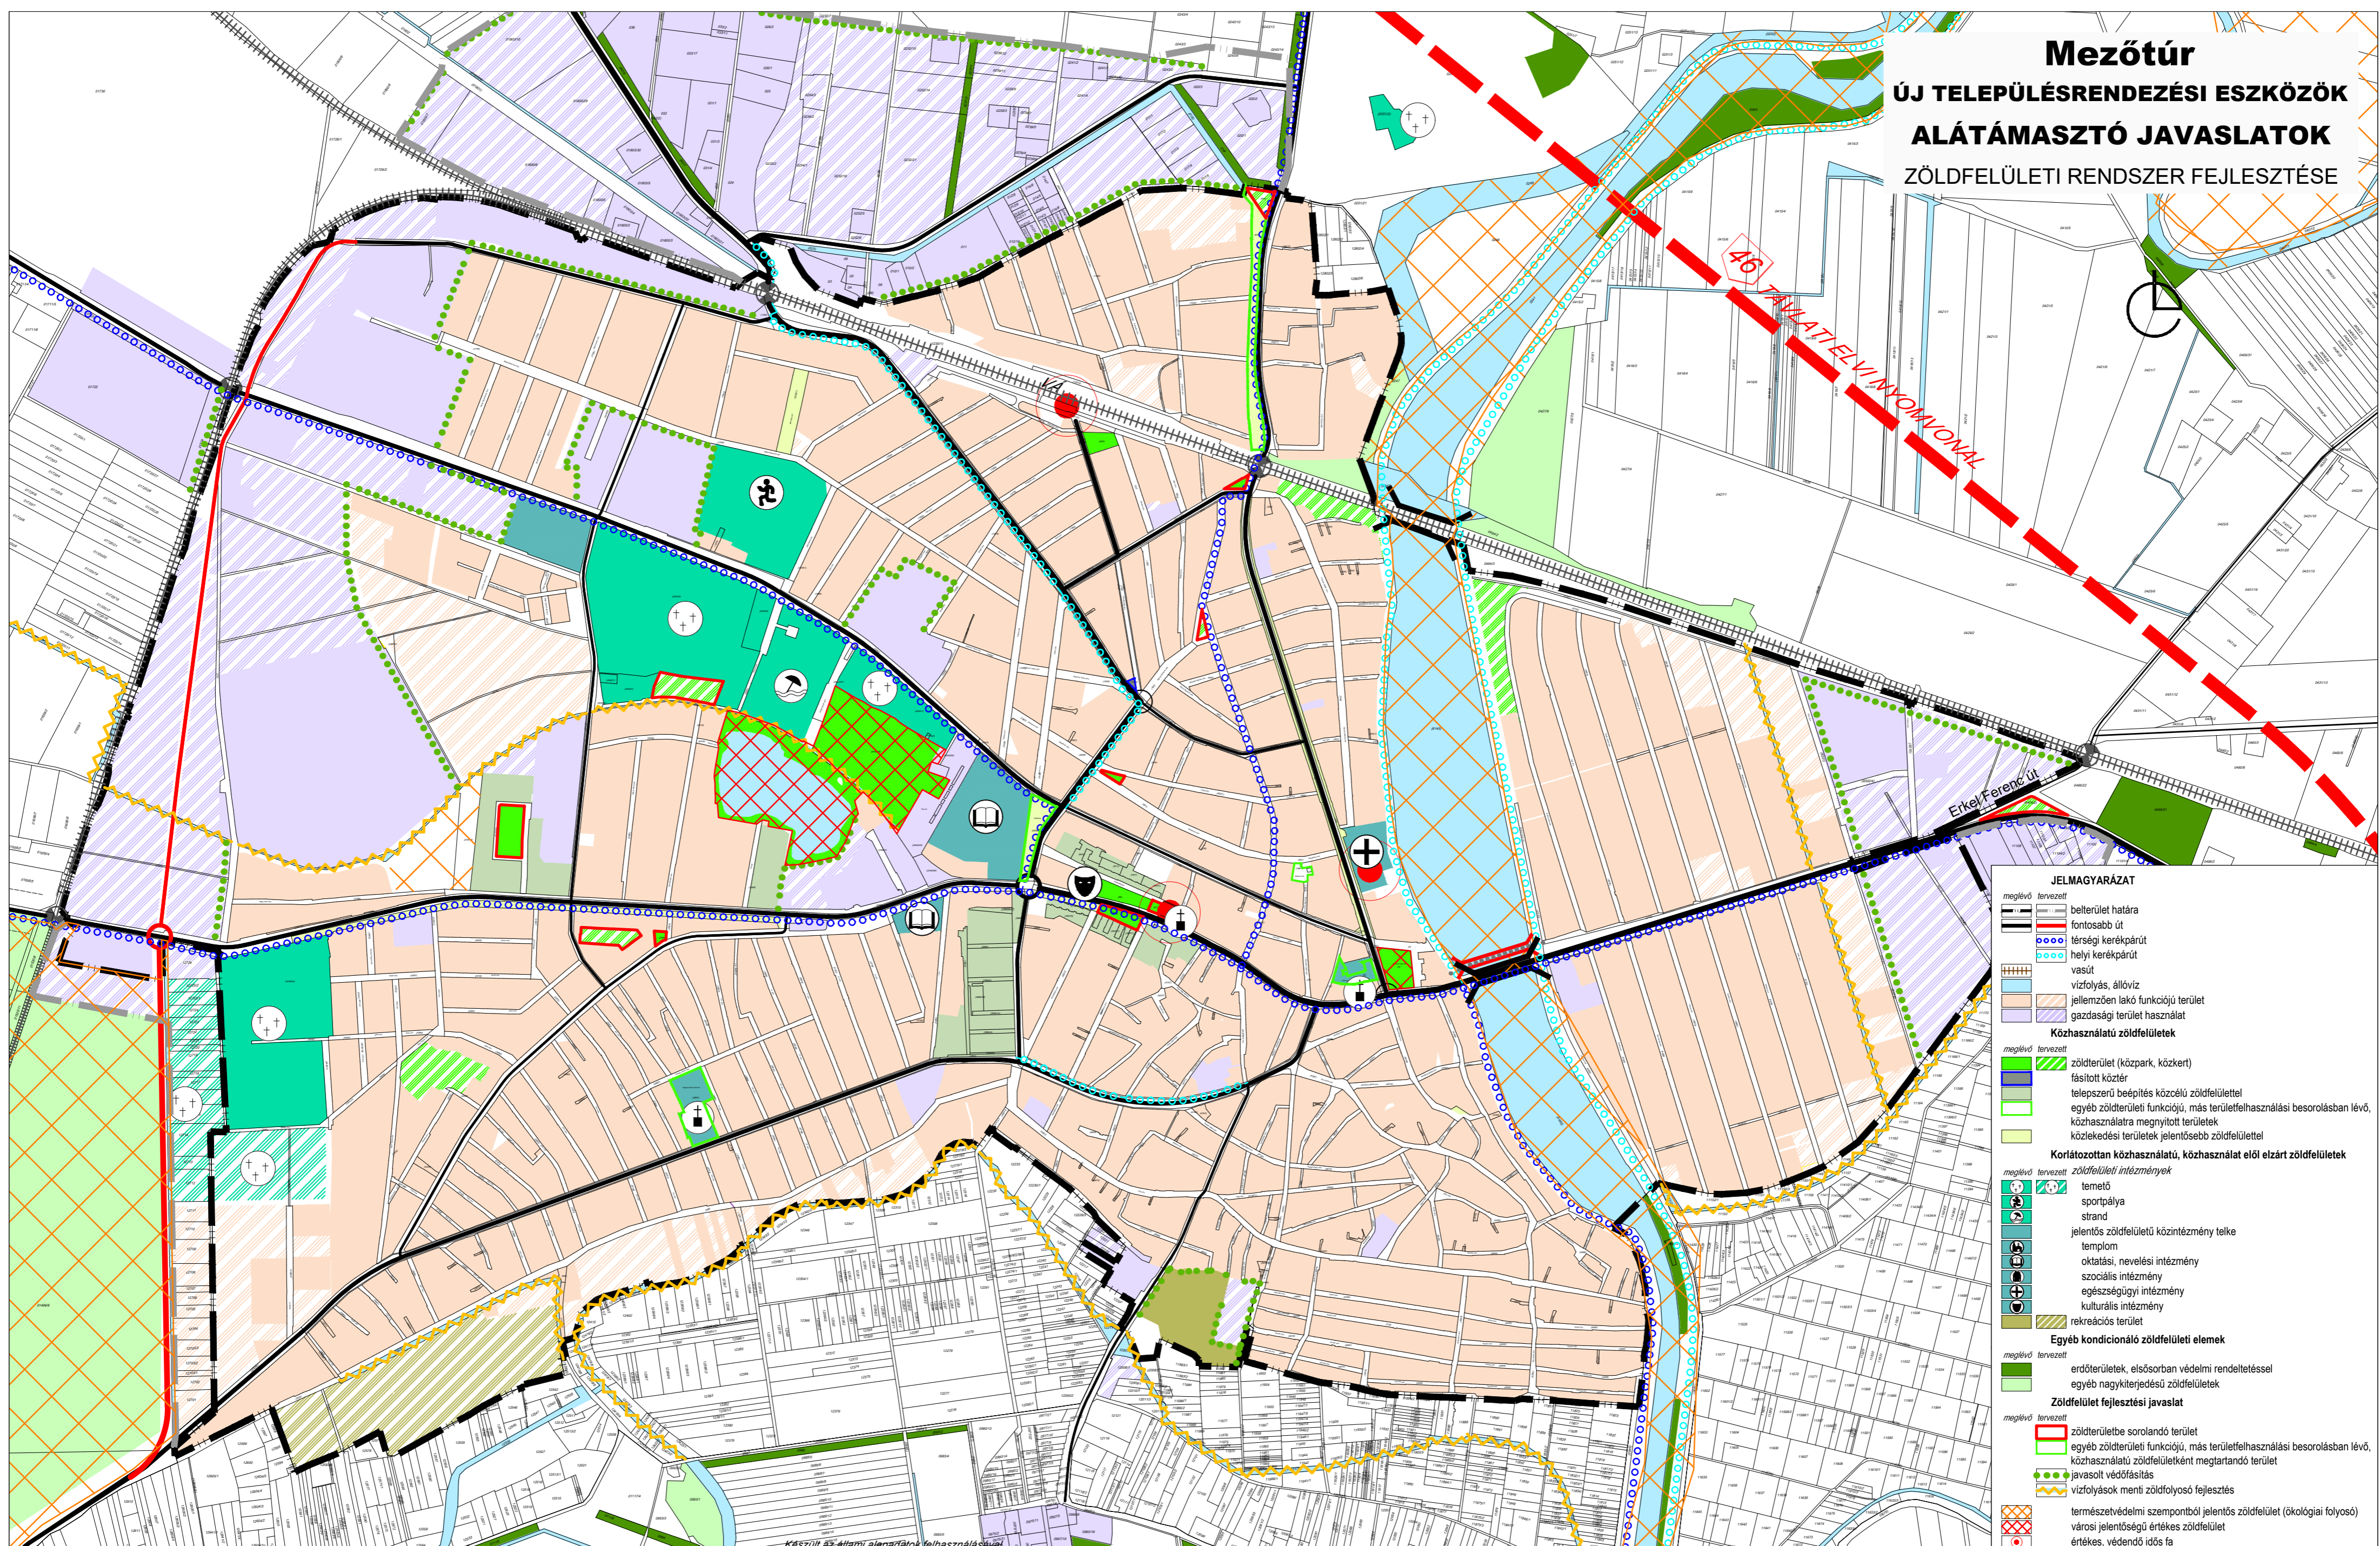

JELMAGYARÁZAT	
meglévő	tervezett
belterület határa	
	fontosabb út
	térségi kerékpárút
	helyi kerékpárút
	vasút
	vízfolyás, állóvíz
	jellemzően lakó funkciójú terület
	gazdasági terület használat
Közhasználatú zöldfelületek	
	zöldterület (közpark, közkert)
	fásított köztér
	telepszerű beépítés közeli zöldfelülettel
	egyéb zöldterületi funkciójú, más területfelhasználási besorolásban lévő, közhasználatra megnyitott területek
	közlekedési területek jelentősebb zöldfelülettel
Korlátozottan közhasználatú, közhasználat elől elzárt zöldfelületek	
	temető
	sportpálya
	strand
	jelentős zöldfelületű köztisztviselői telke
	templom
	oktatási, nevelési intézmény
	szociális intézmény
	egészségügyi intézmény
	kulturális intézmény
	rekreációs terület
Egyéb kondicionáló zöldfelületi elemek	
	erdőterületek, elsősorban védelmi rendeltetéssel
	egyéb nagyterjedésű zöldfelületek
Zöldfelület fejlesztési javaslat	
	zöldterületbe sorolandó terület
	egyéb zöldterületi funkciójú, más területfelhasználási besorolásban lévő, közhasználatú zöldfelületként megtartandó terület
	javasolt védőfásítás
	vízfolyások menti zöldfolyósó fejlesztés
	természetvédelmi szempontból jelentős zöldfelület (ökológiai folyósó)
	város jelentőségű értékes zöldfelület
	értékes, védendő idős fa

Megrendelő:
MEZŐTÚR VÁROS ÖNKORMÁNYZATA
5400, Mezőtúr, Kossuth Lajos tér 1. tel.: (36-56) 551-900; (36-56) 551-902, (36-56) 551-904
honlap: www.mezotur.hu

Generál tervező:
PLANNER-T Kft.
1016 Budapest, Naphegy utca 26.
tel: (36-1)-212-09-55; fax: (36-1) 201-46-92 e-mail: planner.t@upcmail.hu

Szakági tervező cég:
TÁJOLÓ-TERV KFT.
1074 BUDAPEST, ROTTENBILLER U. 24.
e-mail: tajoloterv.kft@upcmail.hu

Felelős szakági tervező:
AUER JOLÁN
TT/1, TK/1 01-5003

JACZENKÓ JUDIT
TT/1, TK/1 01-5156

Tervező:
'SIGMOND KATALIN
OKL. TÁJÉPÍTÉSZMÉRNÖK

Méretarány:
M= 1:10 000
Dátum:
2022. szeptember
Tervjel:
Z-1

Készült az általm. alapadatok felhasználásával.